


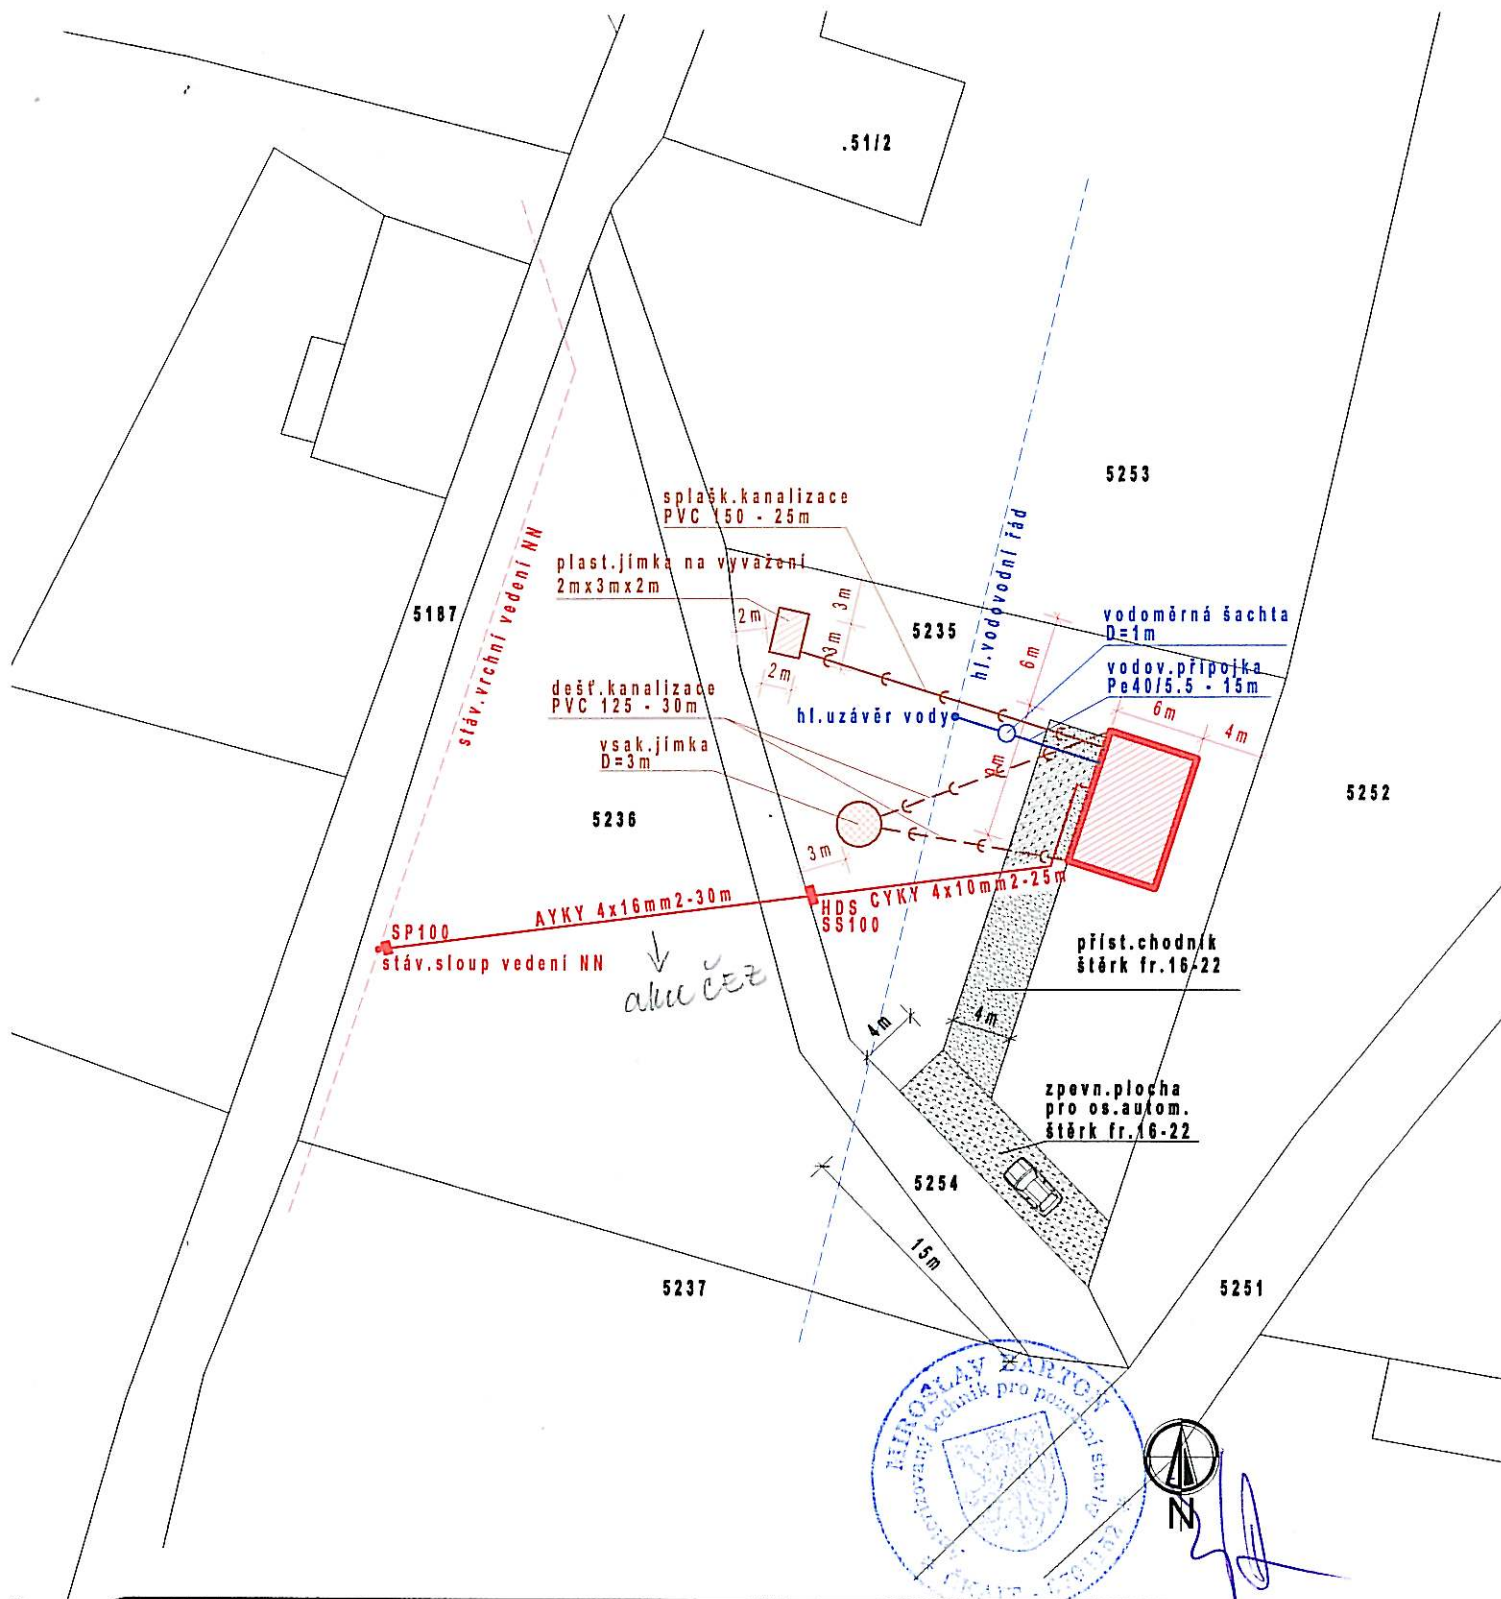

Vypracoval :	Kreslil :	Zodp. projektant :	Miroslav Bartoň projektování pozemních staveb technický dozor staveb Mlýnská 7, 561 69 Králupy IČO : 16807871 , tel : 733512036 e-mail : miroslav.barton.miroslav@seznam.cz		
Miroslav Bartoň	Miroslav Bartoň	Miroslav Bartoň			
Investor : Petra Stejskalová a Hana Stejskalová, Dolní Morava 55, 561 69 Králupy			Formát :	A4	č. paré
Akce : Novostavba RD na ppč. 5235 v k.ú. Velká Morava.			Datum :	6/2010	2
Výkres : Situace			Kóty :	m	
Stupeň : Dokumentace pro ohlášení stavby			Zakázka :		
			Měřítko :	1:500	Č. výkresu : Cb)