


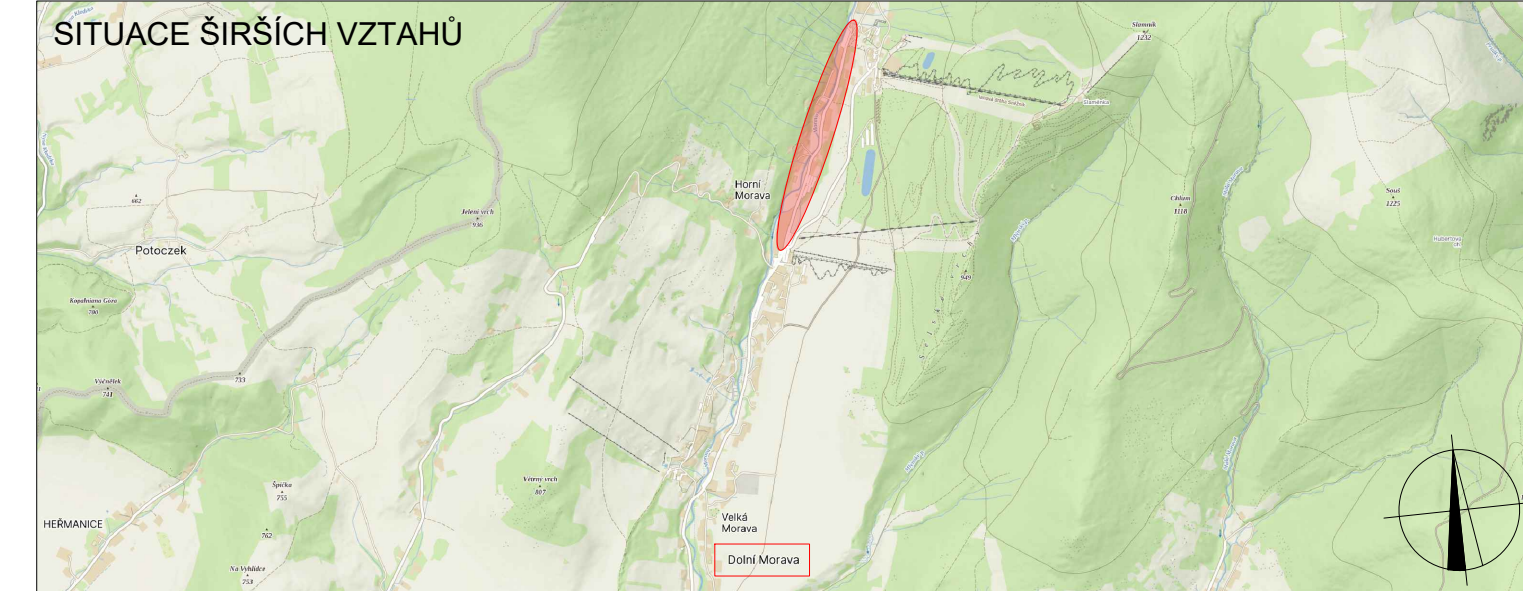

|                                                          |                                                                               |                                                                               |
|----------------------------------------------------------|-------------------------------------------------------------------------------|-------------------------------------------------------------------------------|
| POLICIE ČESKÉ REPUBLIKY - KŘP                            |                                                                               |                                                                               |
| PLATNOST TOTOHO VYJÁDŘENÍ JE 1 ROK.<br>V ..... dne ..... | SOUHLÁSÍME S PDZ, ZUK, UZAVÍRKOU<br>A OBLIŽOVNOU TRASOU.<br>V ..... dne ..... | SOUHLÁSÍME S PDZ, ZUK, UZAVÍRKOU<br>A OBLIŽOVNOU TRASOU.<br>V ..... dne ..... |



|                                                               |   |
|---------------------------------------------------------------|---|
| NÁVRH DOPRAVNĚ-INŽENÝRSKEHO OPATŘENÍ PŘECHODNÉ ÚPRAVY PROVOZU |   |
| LEGENDA                                                       |   |
| ● P6 TRVALE SVISLÉ DOPRAVNÍ ZNAČENÍ                           | NAVŘZENÉ PŘECHODNÉ DOPRAVNÍ ZNAČENÍ OSAZENO 7 DNI PŘED UZAVÍRKOU - V DEN UZAVÍRKY BUDE OSTRANĚNO         |
| ✗ P6 DOČASNÉ ZNEPLATNĚNÉ TRVALE DOPRAVNÍ ZNAČENÍ              | NAVŘZENÉ PŘECHODNÉ DOPRAVNÍ ZNAČENÍ OSAZENO 7 DNI PŘED ZÁČÁTKEM UZAVÍRKY - V DEN UZAVÍRKY BUDE OSTRANĚNO |
| ● P6 NAVŘZENÉ PŘECHODNÉ DOPRAVNÍ ZNAČENÍ                      |   |
| ---                                                           | OBLIŽOVNÁ TRASA                                                                                          |
| ---                                                           | OBLIŽOVNÁ TRASA PRO LINKOVÝ AUTOBUS                                                                      |
| ---                                                           | ZABOR: KOMUNIKACE                                                                                        |

Poznat: dopravní značení bude v základech vypracováno a v reálném provedení P.1.  
K návrhu dopravního značení bylo využito TP 62 Značky pro dopravní značení na pozemních komunikacích.  
K návrhu dopravního značení bylo využito TP 62 Značky pro dopravní značení na pozemních komunikacích.  
K návrhu dopravního značení bylo využito TP 62 Značky pro dopravní značení na pozemních komunikacích.

|                                                           |                                                                                               |
|-----------------------------------------------------------|-----------------------------------------------------------------------------------------------|
| VYPRACOVAL:<br>KATEŘINA SOFKOVÁ, DI.S.                    | DOZBOS s.r.o.<br>Průmyslová 12<br>680 01 Šumperk<br>E-mail: dozbos@dozbos.cz<br>www.dozbos.cz |
| KONTROLOVAL:<br>Ing. Mgr. Josef Janík                     |                                                                                               |
| NÁZEV AKCE:<br>OPRAVA SILNICE III/312 27 DOLNÍ MORAVA, PD | DATA:<br>08/2024                                                                              |
| NÁZEV PŘELOH:<br>SITUACE DOPRAVNĚ-INŽENÝRSKÝCH OPATŘENÍ   | FORMÁT:<br>2100 X 420                                                                         |
| OSADNÍ:<br>UZAVÍRKA KOMUNIKACE                            | ČÍSLO ZNAČKY:<br>.....                                                                        |
|                                                           | ČÍSLO PŘELOH:<br>1                                                                            |