



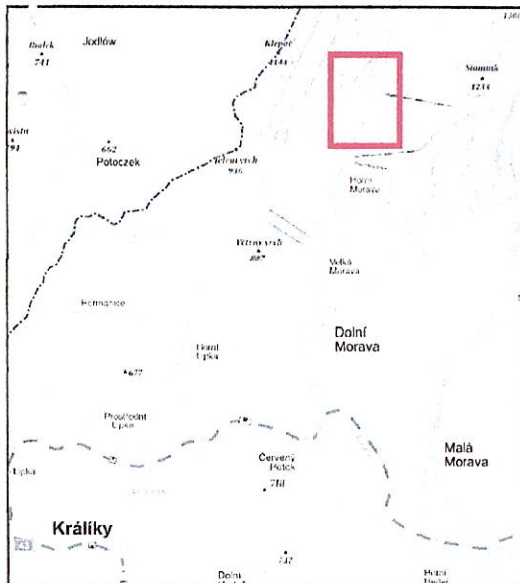

MĚSTSKÝ ÚŘAD
561 69 Králíky⁽⁵³⁾
C.č. HKR/19694/2019/ov.č. PS/2804-
D2 110

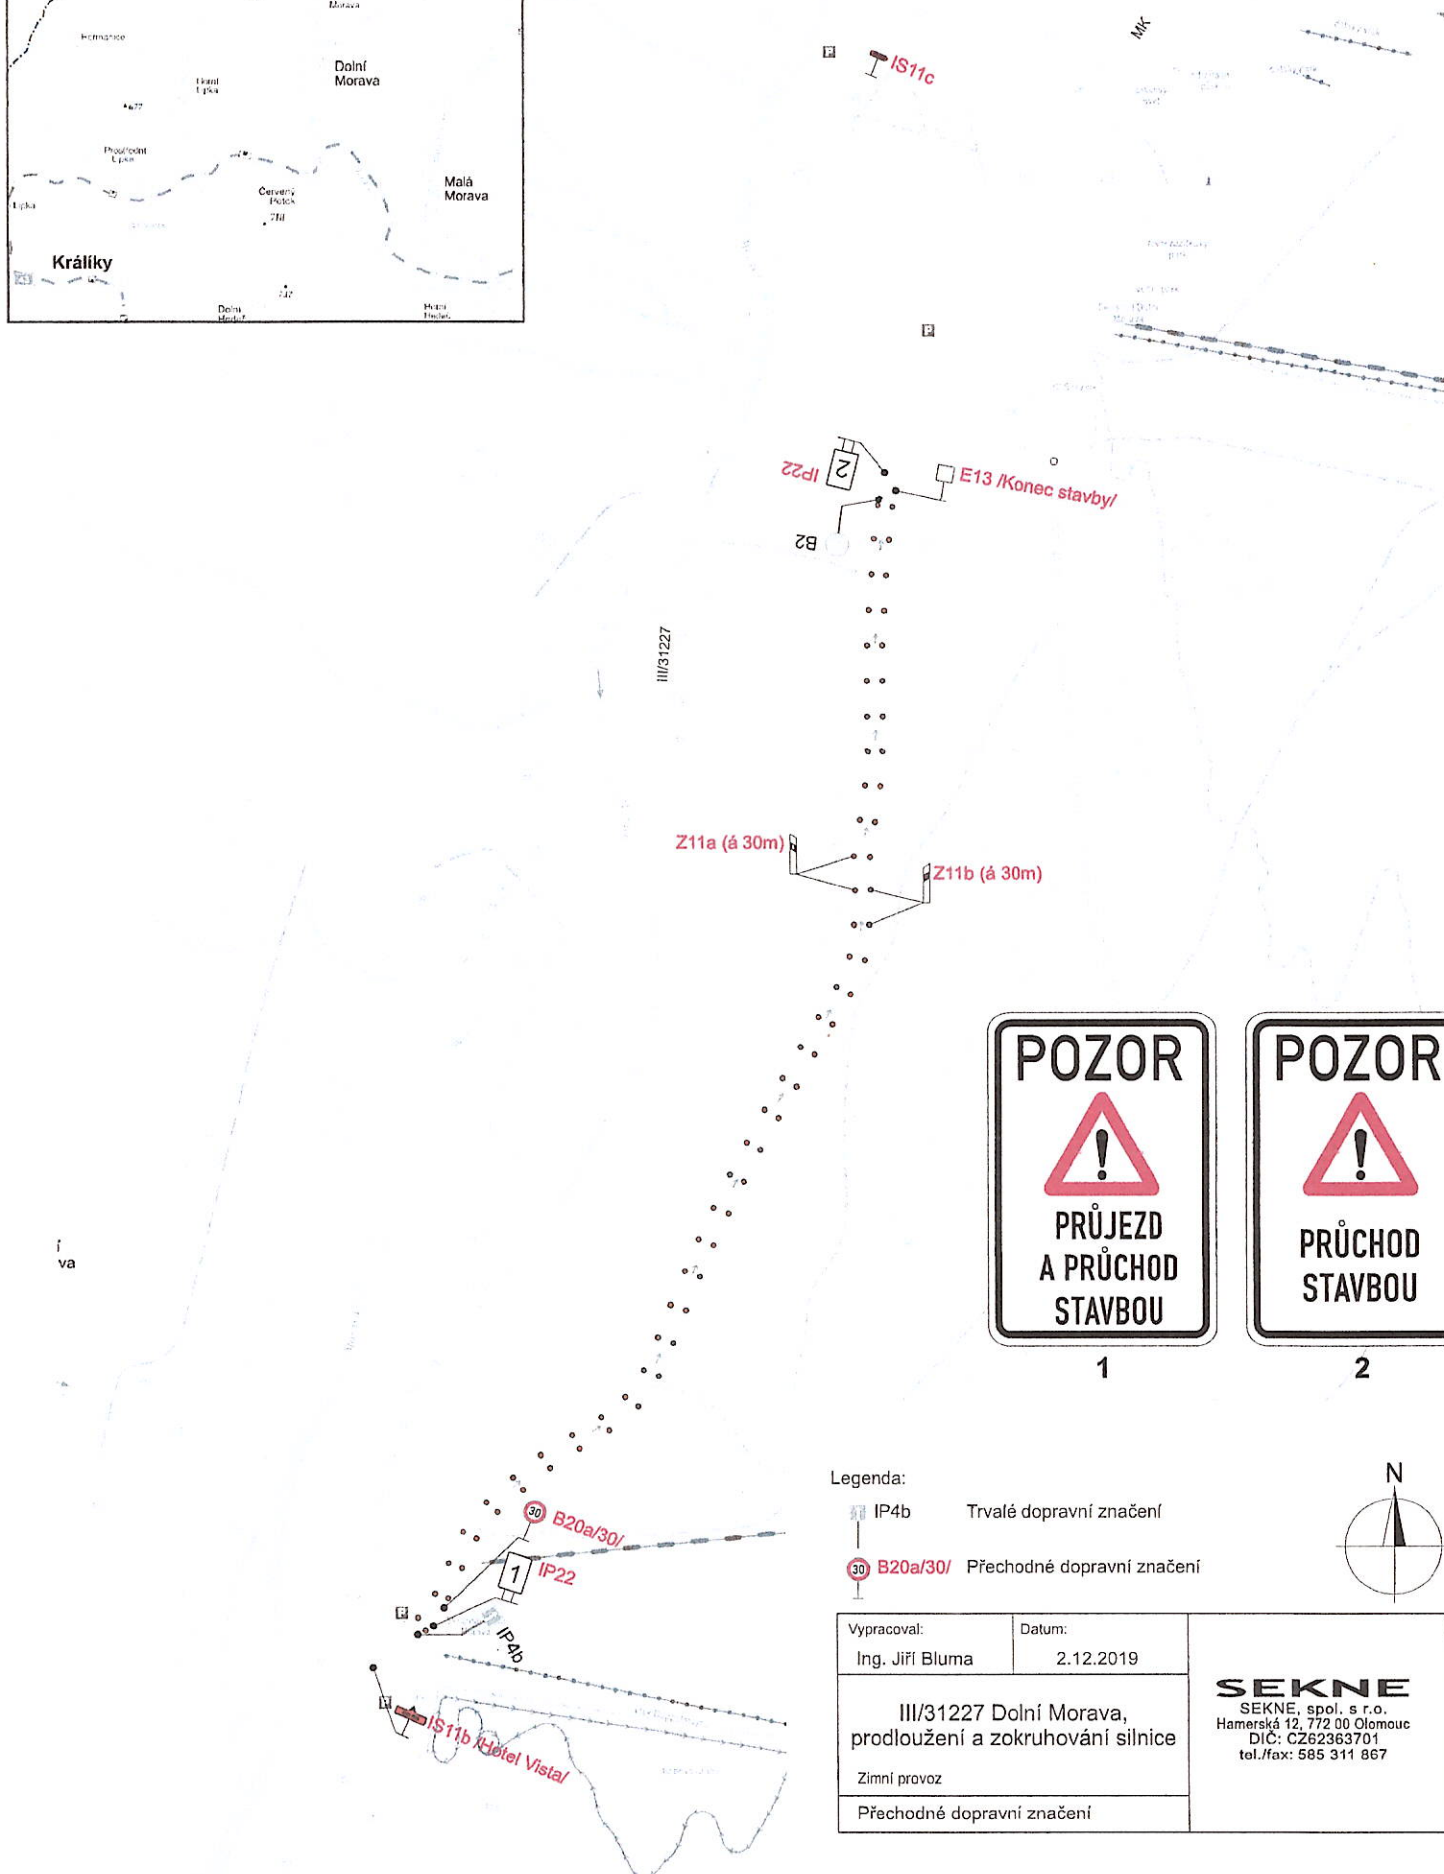


1



2

Legenda:

- Trvalé dopravní značení
- Přechodné dopravní značení

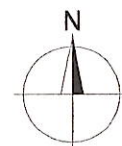

Vypracoval:	Datum:	SEKNE SEKNE, spol. s r.o. Hamerská 12, 772 00 Olomouc DIČ: CZ62363701 tel./fax: 585 311 867
Ing. Jiří Bluma	2.12.2019	
III/31227 Dolní Morava, prodloužení a zokružování silnice		
Zimní provoz		
Přechodné dopravní značení		