


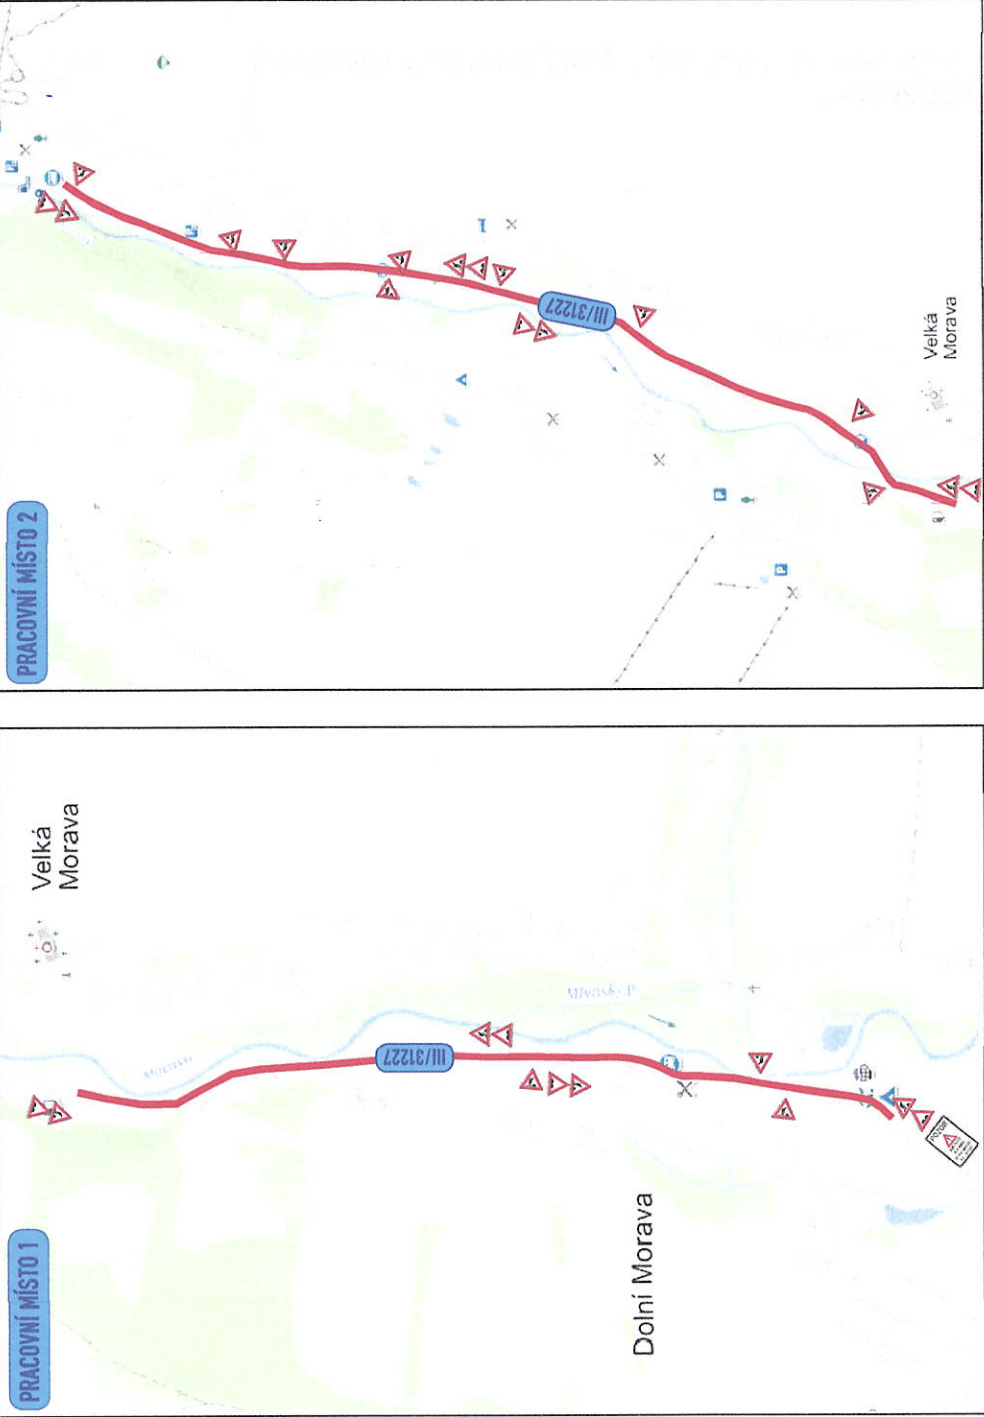


TECHNICKÁ ZPRÁVA:


Navržena přechodná úprava provozu řezí dopravní situací při provádění výstavby kanalizace v obci Dolní Morava (okr. Ústí nad Orlicí).
Jako základní schéma dle TP 66 je navrženo B5.2 po úpravě. Pracovní místa se budou posunovat podle postupu prací. Zhotovitel
zajistí koordinaci prací tak, aby byl zachován průjezd mezi oběma místy prací. Až do konečného dokončení povrchů budou po celém
úseku stavby rozmístěny DZ A15 + A7a jako označení komunikace po záhozu. Vyjezd z MK se označí DZ A15. Na příjezdu do obce
se umístí DZ 1p22 s informací o výstavbě kanalizace.
Jako alternativa je navrženo ve schválení také schéma B6 (řízení provozu světelnou signalizací). Tato varianta by byla použita pouze
po provedení jednání na místě a na pokyn D1 UO.
Objízdná trasa není navržena.



ALTERNATIVNÍ PRACOVNÍ MÍSTO DLE TP 66 / B6 PO ÚPRAVĚ

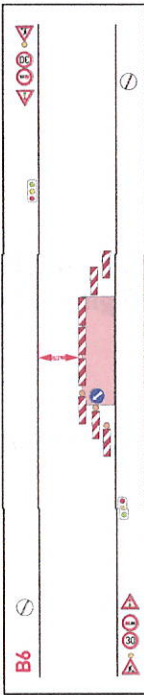

PRACOVNÍ MÍSTO DLE TP 66 / B5.2 PO ÚPRAVĚ

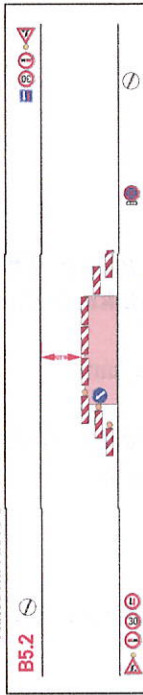

ELCON
BRATISLAVA a.s.

Autor projektu	DIOZ - dopravní značení	
Kreslil		
Kraj: Pardubický	Okres: Ústí nad Orlicí	Obec: Dolní Morava
Akce:		
III/31227 DOLNÍ MORAVA KANALIZACE		
Datum	04/2023	
Stupeň PD	DIO	
Měřítko	-	
Formát	2xA4	