

# MĚSTSKÝ ÚŘAD 561 69 KRAJČKY

Čj: MUK.23149/2024/0174/PZ/240.4-22-1

## LEGENDA PLOCH:


- ASFALTOVÝ BETON
- NOVÝ STAV
- ASFALTOVÝ BETON
- NOVÝ STAV
- BETONOVÁ DRENÁŽNÍ DLAŽBA TL. 80MM
- NOVÝ STAV
- BETONOVÁ DRENÁŽNÍ DLAŽBA ODLUŠNĚ BARRY TL. 80MM
- NOVÝ STAV
- MĚSYP
- NOVÝ STAV
- ZELENÉ PLOCHY
- NOVÝ STAV
- VÝKOP
- NOVÝ STAV
- VODNÍ PLOCHY
- NOVÝ STAV
- NOVÁ VÝSADBA

## LEGENDA:

- PLOCHA ROZHLEDOVÝCH TROJÚHELNÍKŮ DLE ČSN 73 6130 Z1
- HRANICE PARCEL
- ZPEVNĚNÉ PLOCHY
- BUDDY
- TERÉNNÍ HRANY
- PARCELNÍ ČÍSLA
- ODSTRANĚNÉ STROMY
- KOMUNIKACE
- SILNIČNÍ OBRUBNÍK TL. 150MM
- SILNIČNÍ OBRUBNÍK TL. 100MM
- SILNIČNÍ OBRUBNÍK NAJEZDOVÝ TL. 150MM
- OBRUBNÍK CHODNÍKOVÝ TL. 50MM
- BETONOVÁ PŘÍDLAŽBA Š. 250MM
- BETONOVÉ OBJEKTY
- RAMPY
- PŘÍPOJKA UV
- VODOROVNĚ DOPRAVNÍ ZNAČENÍ

## DOPRAVNÍ ZNAČENÍ:

- P04 – DEJ PŘEDNOST V JIZDĚ
- B01 – ZÁKAZ VJEZDU VŠECH VOZIDEL
- B02 – ZÁKAZ VJEZDU VŠECH VOZIDEL
- E43 – DODATKOVÁ TABULKA TEXT "MIMO BUS"
- IP04b – JEDNOSMĚRNÝ PROVOZ
- B24b – ZÁKAZ ODBOČOVÁNÍ VLEVO

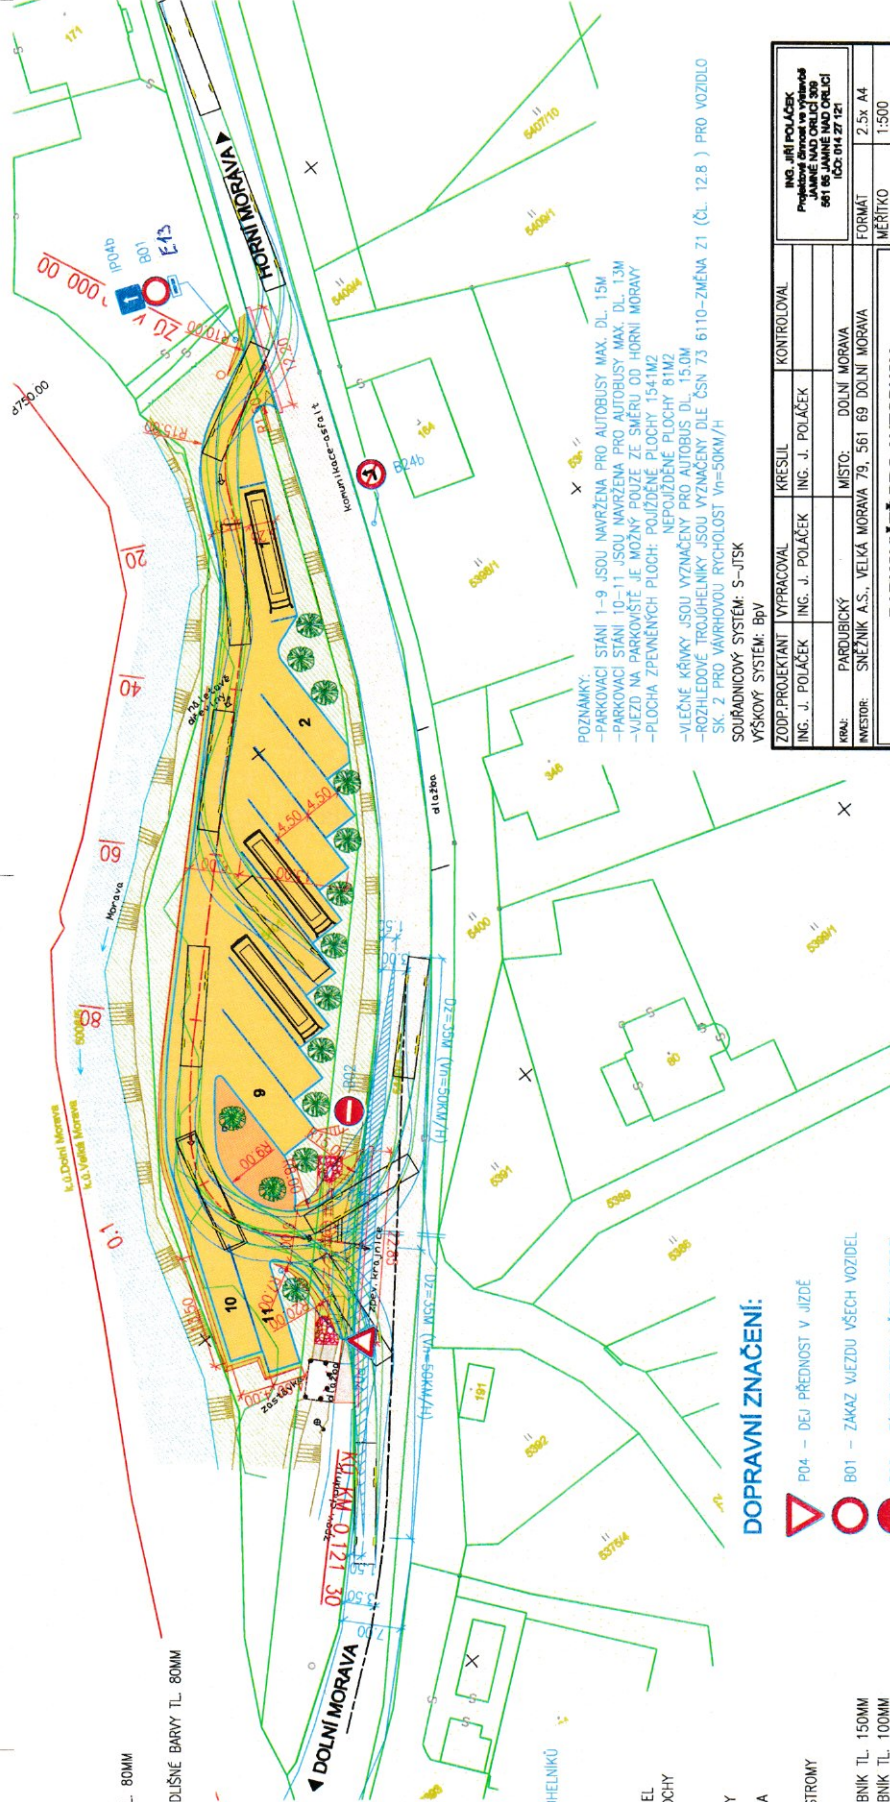

POZNÁMKY:  
 -PARKOVACÍ STANĚ 1-9 JSOU NAVRŽENA PRO AUTOBUSY MAX. DL. 15M  
 -PARKOVACÍ STANĚ 10-11 JSOU NAVRŽENA PRO AUTOBUSY MAX. DL. 13M  
 -VJEZD NA PARKOVIŠTĚ JE MOŽNÝ POUZE ZE SMĚRU OD HORNÍ MORAVY  
 -PLOCHA ZPEVNĚNÝCH PLOCH: POJÍZDNÉ PLOCHY 1541M<sup>2</sup>  
 NEPOJÍZDNÉ PLOCHY 81M<sup>2</sup>  
 -VLEČNÉ KŘIVKY JSOU VYZNAČENY PRO AUTOBUSY DL. 15,0M  
 -ROZHLEDOVÉ TROJÚHELNÍKY JSOU VYZNAČENY DLE ČSN 73 6110-2MĚNA Z1 (ČL. 12.8 ) PRO VOZIDLO SK. 2 PRO VÁRHODU RYCHLOST Vn=50KM/H  
 SOUŘADNICOVÝ SYSTÉM: S-JTSK  
 VÝSKOVÝ SYSTÉM: Bv

ING. J. POLÁČEK ZODP.PROJEKTANT		ING. J. POLÁČEK KRESLIL		ING. J. POLÁČEK KONTROLOVAL	
ING. J. POLÁČEK KRAJ:		ING. J. POLÁČEK MÍSTO:		ING. J. POLÁČEK MÍSTO:	
AMÉSTOR: PARDUBICKÝ SNEŽNÍK A.S., VELKÁ MORAVA 79, 561 69 DOLNÍ MORAVA		MÍSTO: DOLNÍ MORAVA		FORMÁT: 2 5x A4	
AKCE: PARKOVIŠTĚ PRO AUTOBUSY		MĚŘÍTKO: 1:500		MĚŘÍTKO: 1:500	
MÍSTO: NA P.P.Č. 5401, K.Ú. VELKÁ MORAVA		DATUM: 10/2022		DATUM: 10/2022	
OBJEKT:		STUPEŇ: DUR+DSP		STUPEŇ: DUR+DSP	
		ČÍS.ZAK.: 2022-92		ČÍS.ZAK.: 2022-92	
OBŠAH: DOPRAVNÍ ŘEŠENÍ		Č. VÝKR.: D.1.1.2g		PÁŘE Č.:	

