


**DOLNÍ MORAVA**  
 - kanalizační přípojky II.etapa  
 KOORDINAČNÍ SITUACE č.9

Horní Morava 629782

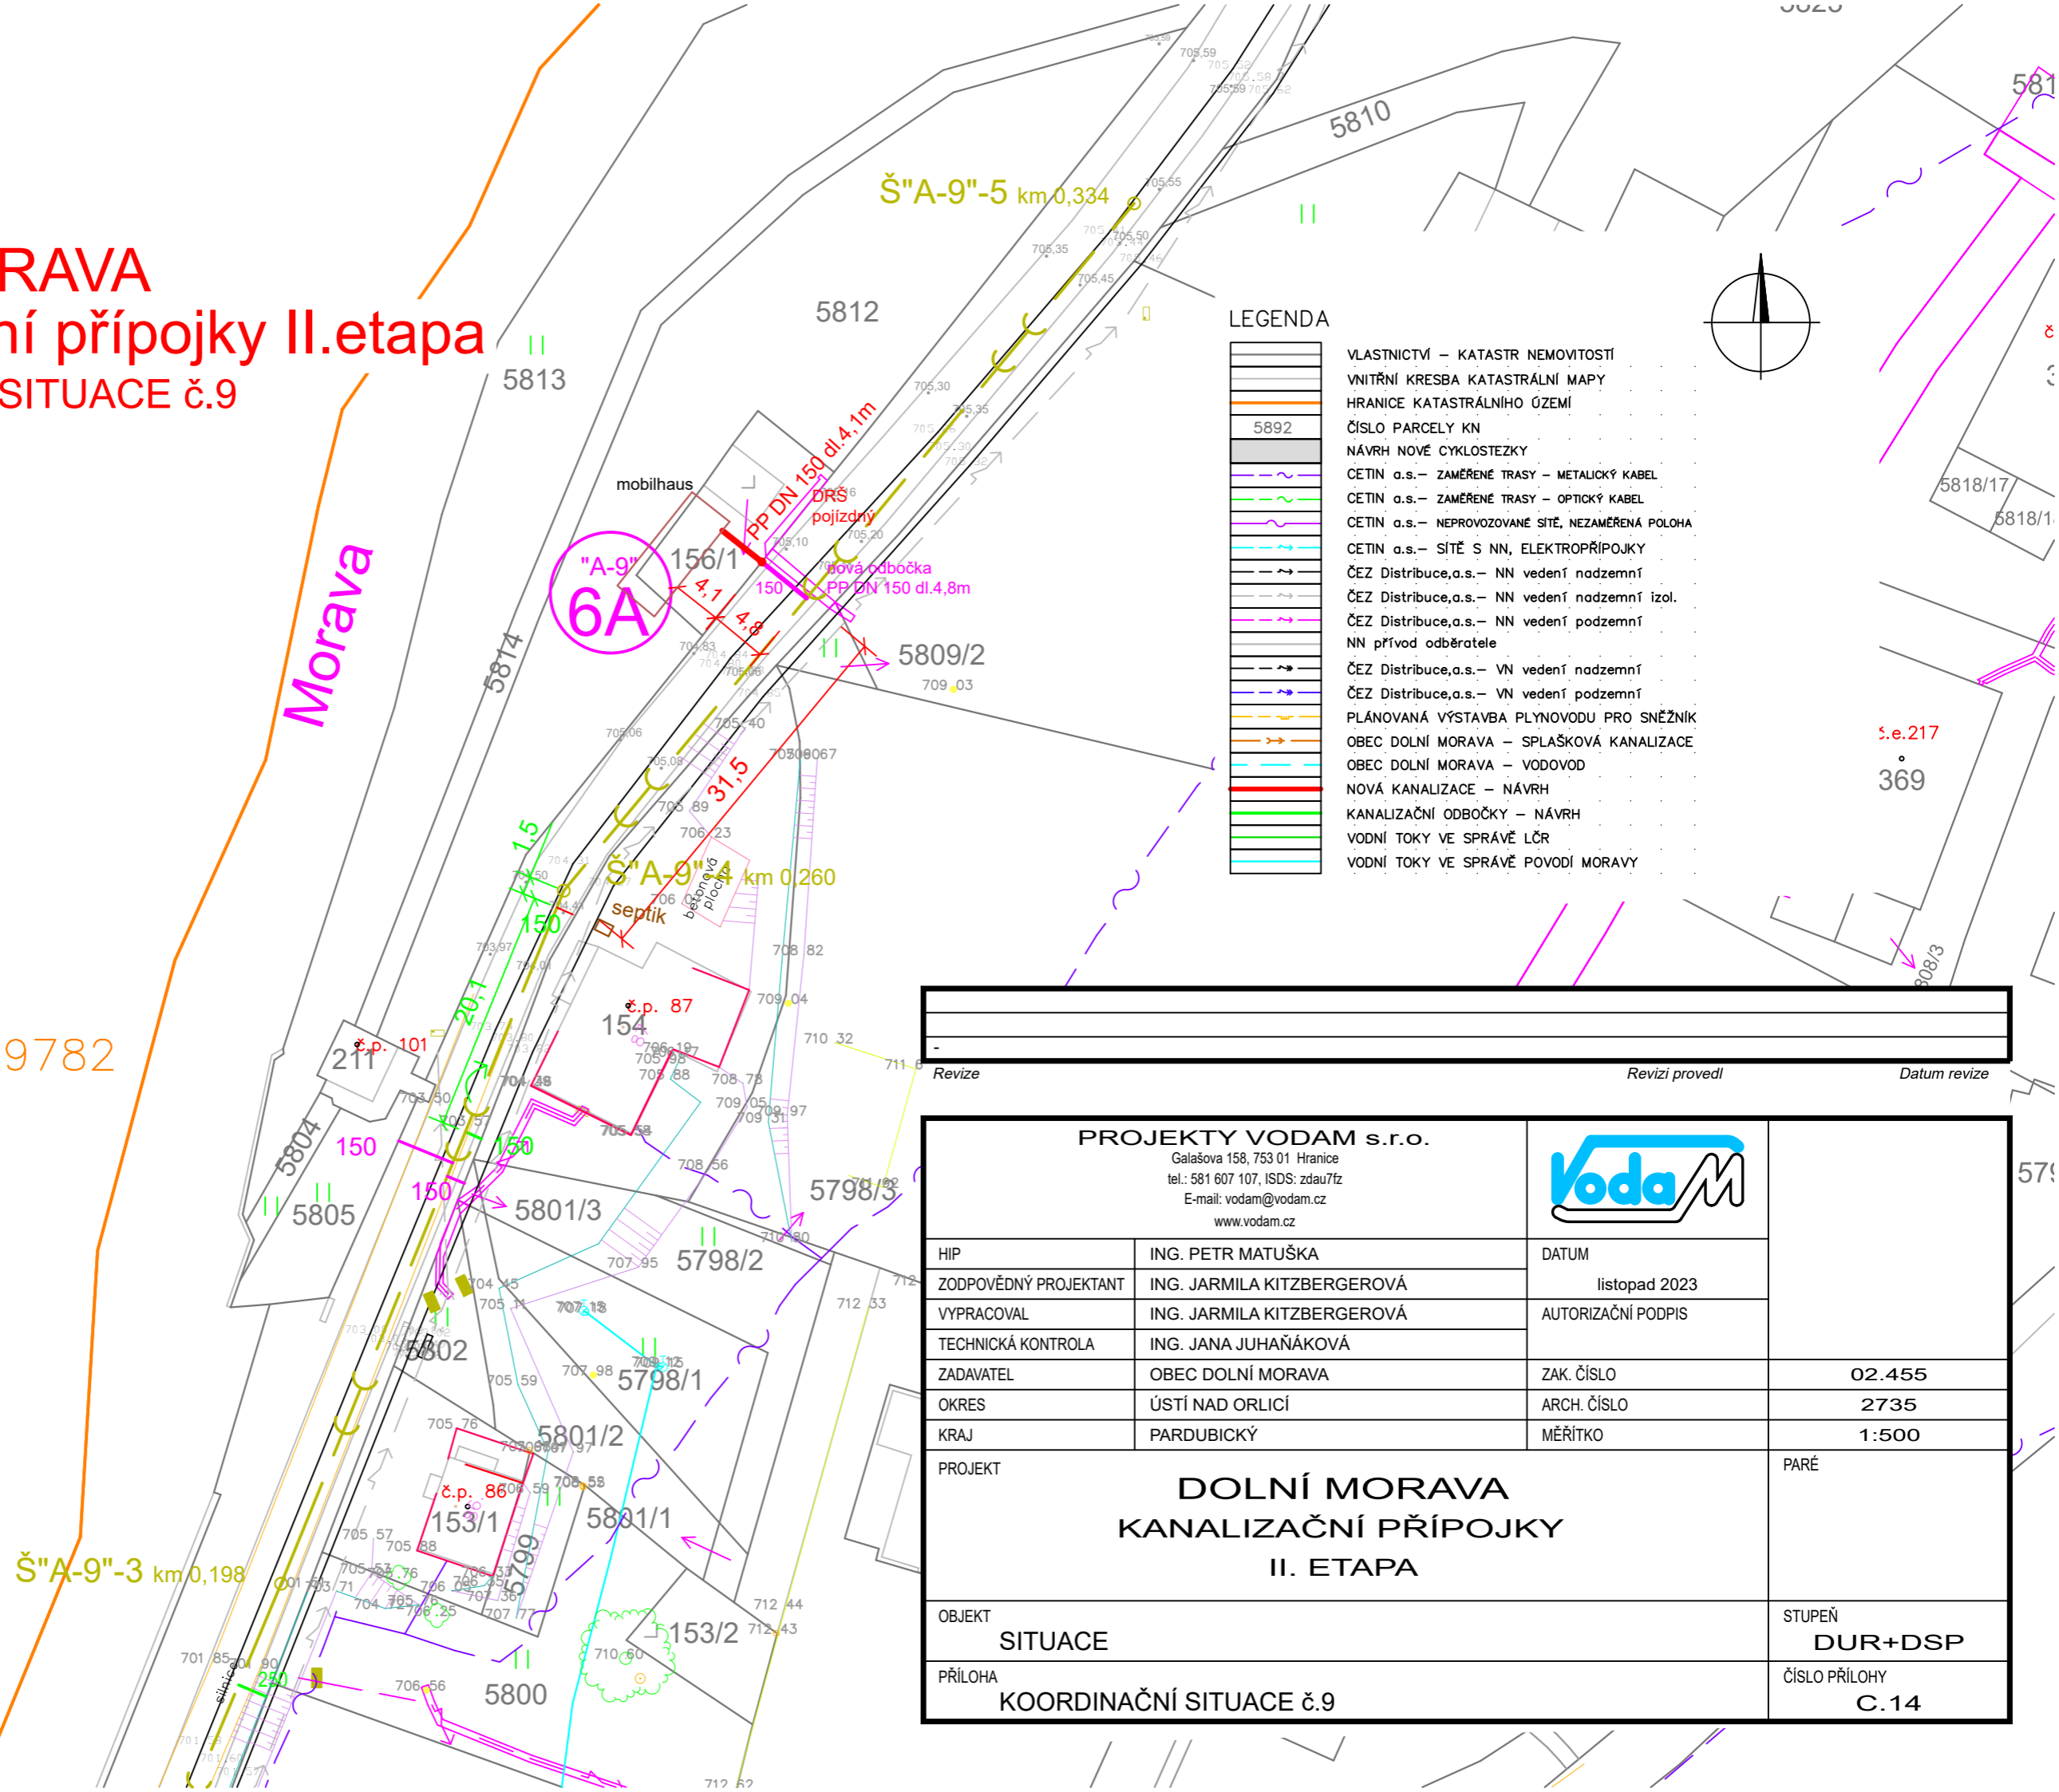

**LEGENDA**

- VLASTNICTVÍ – KATASTR NEMOVITOSTÍ
- VNITŘNÍ KRESBA KATASTRÁLNÍ MAPY
- HRANICE KATASTRÁLNÍHO ÚZEMÍ
- 5892 ČÍSLO PARCELY KN
- NÁVRH NOVÉ CYKLOSTEZKY
- CETIN a.s.- ZAMĚŘENÉ TRASY – METALICKÝ KABEL
- CETIN a.s.- ZAMĚŘENÉ TRASY – OPTICKÝ KABEL
- CETIN a.s.- NEPROVOZOVANÉ SÍŤE, NEZAMĚŘENÁ POLOHA
- CETIN a.s.- SÍŤ S NN, ELEKTROPŘÍPOJKY
- ČEZ Distribuce,a.s.- NN vedení nadzemní
- ČEZ Distribuce,a.s.- NN vedení nadzemní izol.
- ČEZ Distribuce,a.s.- NN vedení podzemní
- NN přívod odběratele
- ČEZ Distribuce,a.s.- VN vedení nadzemní
- ČEZ Distribuce,a.s.- VN vedení podzemní
- PLÁNOVANÁ VÝSTAVBA PLYNOVODU PRO SNĚŽNÍK
- OBEC DOLNÍ MORAVA – SPLAŠKOVÁ KANALIZACE
- OBEC DOLNÍ MORAVA – VODOVOD
- NOVÁ KANALIZACE – NÁVRH
- KANALIZAČNÍ ODBOČKY – NÁVRH
- VODNÍ TOKY VE SPRÁVĚ LČR
- VODNÍ TOKY VE SPRÁVĚ POVODÍ MORAVY

--	--

Revize \_\_\_\_\_ Revizí provedl \_\_\_\_\_ Datum revize \_\_\_\_\_

<b>PROJEKTY VODAM s.r.o.</b> Galašova 158, 753 01 Hranice tel.: 581 607 107, ISDS: zdau7fz E-mail: vodam@vodam.cz www.vodam.cz			
HIP	ING. PETR MATUŠKA	DATUM	
ZODPOVĚDNÝ PROJEKTANT	ING. JARMILA KITZBERGEROVÁ	listopad 2023	
VYPRACOVAL	ING. JARMILA KITZBERGEROVÁ	AUTORIZAČNÍ PODPIS	
TECHNICKÁ KONTROLA	ING. JANA JUHAŇÁKOVÁ		
ZADAVATEL	OBEC DOLNÍ MORAVA	ZAK. ČÍSLO	02.455
OKRES	ÚSTÍ NAD ORLICÍ	ARCH. ČÍSLO	2735
KRAJ	PARDUBICKÝ	MĚŘÍTKO	1:500
PROJEKT	<b>DOLNÍ MORAVA                      KANALIZAČNÍ PŘÍPOJKY                      II. ETAPA</b>		PARÉ
OBJEKT	<b>SITUACE</b>		STUPEŇ <b>DUR+DSP</b>
PŘÍLOHA	<b>KOORDINAČNÍ SITUACE č.9</b>		ČÍSLO PŘÍLOHY <b>C.14</b>