MĚSTSKÝ ÚŘAD
561 69 Králíky (52)

Lesní cesta Nová – Velká Morava
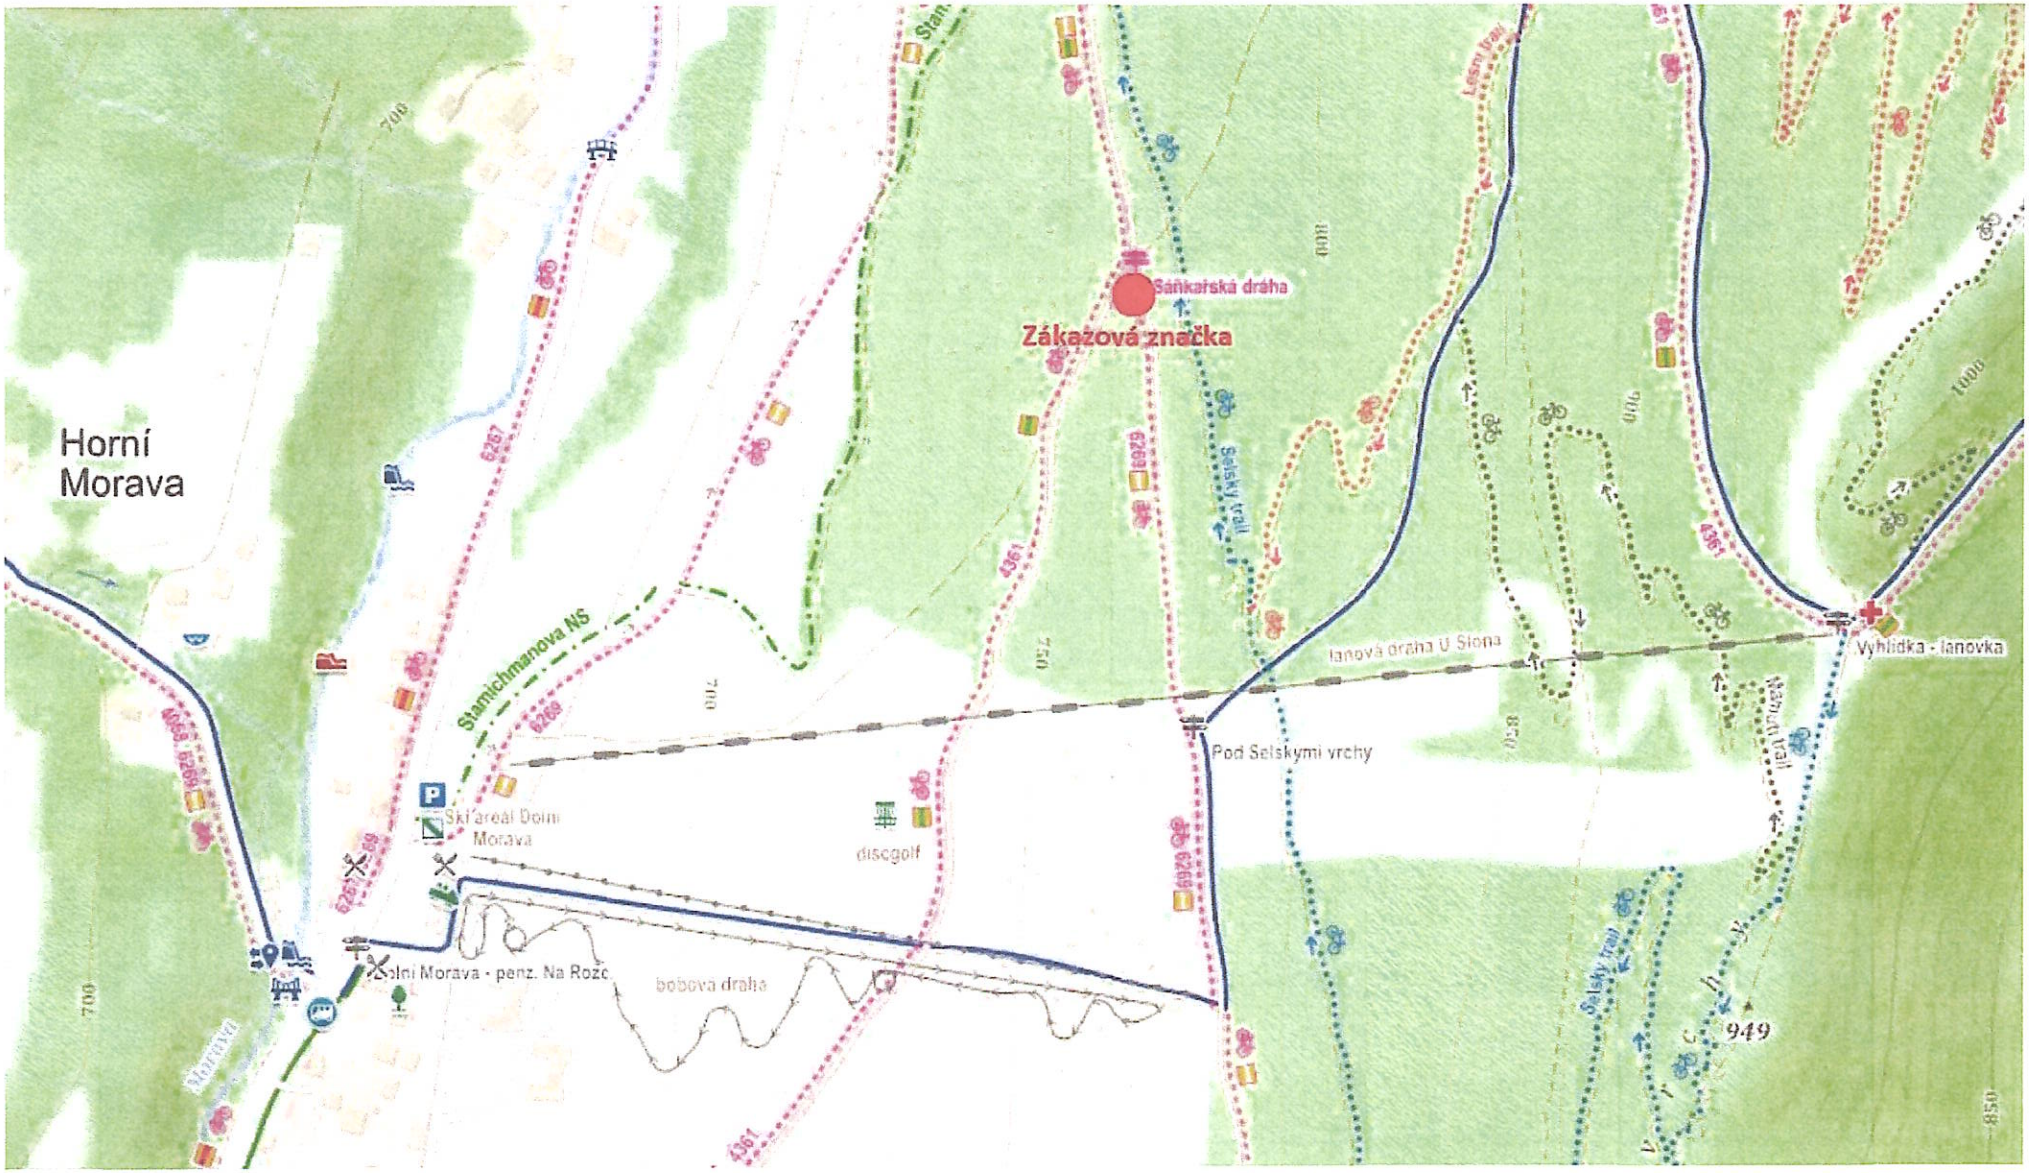
- umístění dopravní značky B11 (zákaz vjezdu všech motorových vozidel) vč. dodatkové tabulky " MIMO LČR, s.p. " Č.J. MKR/14993/2021/OVS/M/280.+DZ