



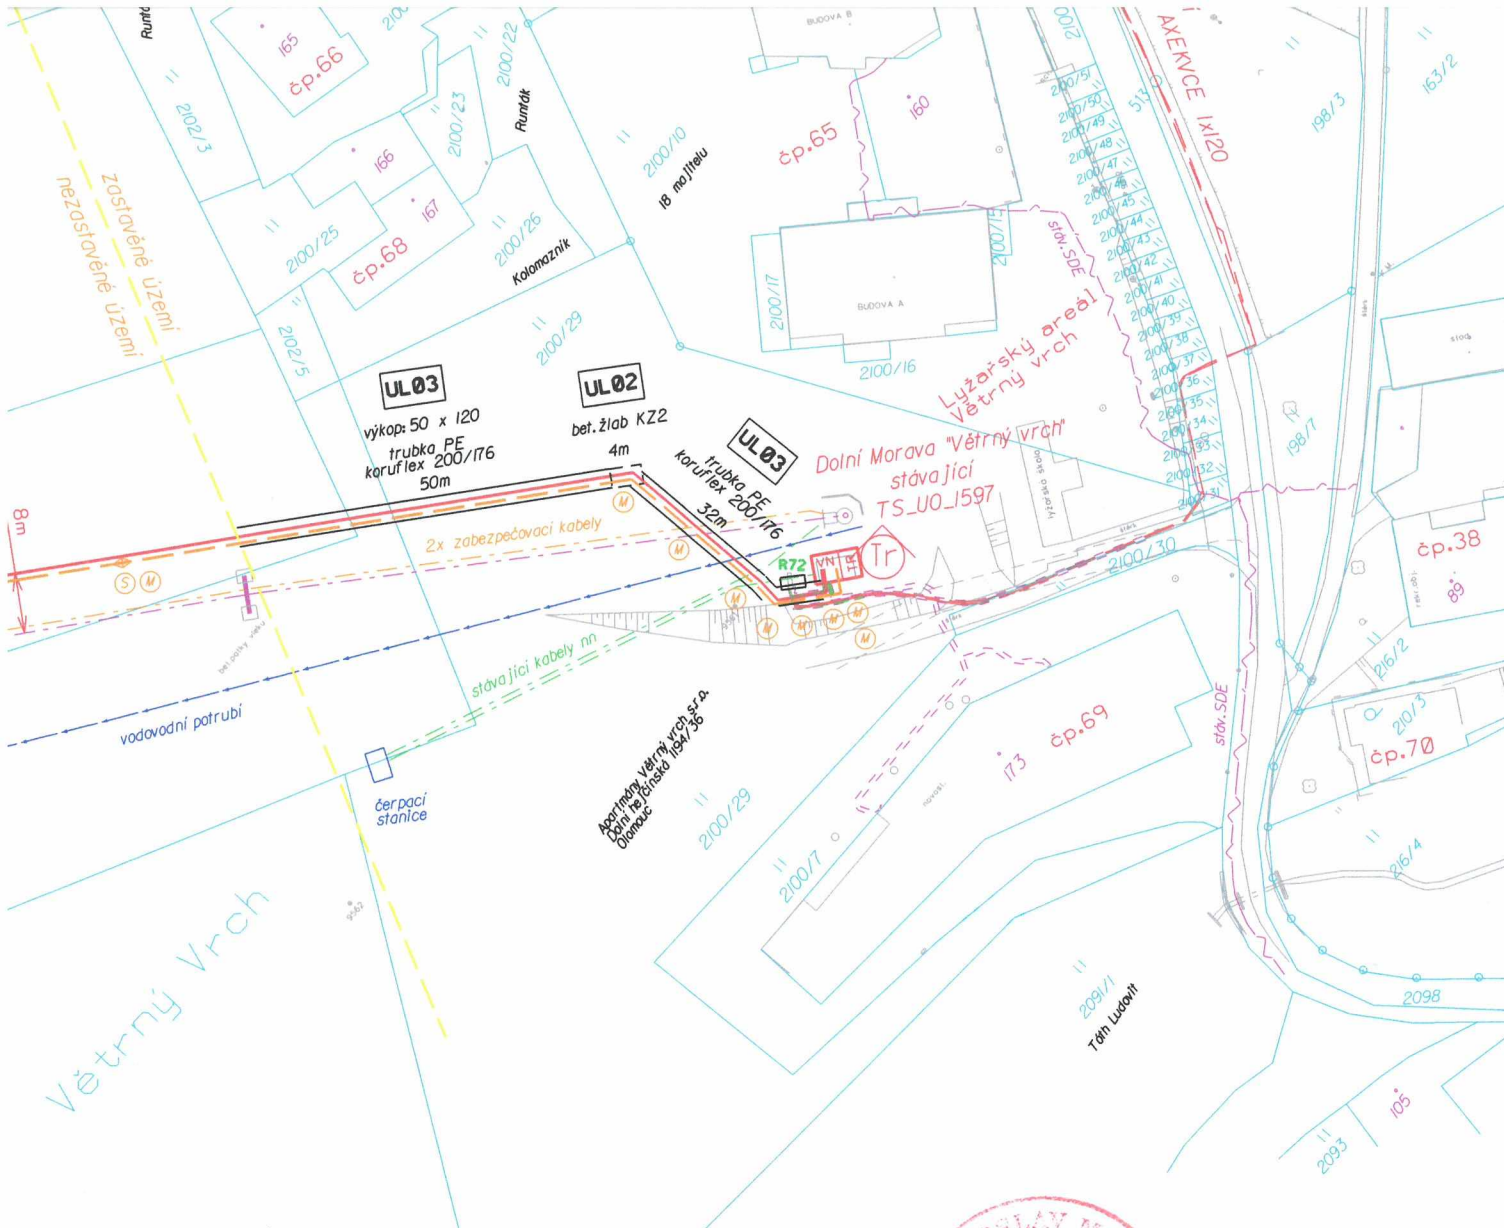


NAPĚŤOVÁ SOUSTAVA: IT, 22 kV
 OCHRANA PŘED ÚRAZEM EL. PROUDEM: dle PNE 330000-1
 živých částí: polohou čl. 3.2.2.1
 izolací čl. 3.2.2.4
 zábranou čl. 3.2.2.2
 neživých částí: zemněním čl. 3.4.3.1
 VNĚJŠÍ VLIVY: dle PNE 330000-2,
 ZNAČENÍ: dle IEC 617-11 (ČSN 013390)

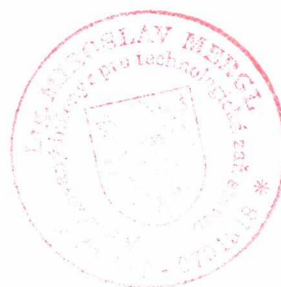

[Handwritten signature]



Zpracovatel PD:		Zak. číslo VČEM: 25113452	
VČE-montáže, a.s. Arnošta z Pardubic 2082, Pardubice		Datum: 06 / 2021	
Zpracovatel PD: Ladislav Marek		Stupeň PD: DÚS, DPS	
Investor stavby: ČEZ Distribuce, a.s., Teplická 874 / 8, 405 02 Děčín IV - Podmokly		Kontrola VČEM: Ing. Miroslav Mergl	
Místo stavby: Králíky, Dolní Morava	Kat. území: Horní Lipka, Dolní Morava	Def. Proj. IV-12-2011489	
Obsah výkresu: Situační plán včetně projektovaného zařízení - kabelové vedení vn 22 kV a trafostanice DTS		Okres: Ústí nad Orlicí	
Název stavby: Horní Lipka, Šrámek, lokalita 7x OM, TS a kvn		Měřítko: 1 : 1000	
		Formát: 6 x A4	
		Číslo výkresu: 1	

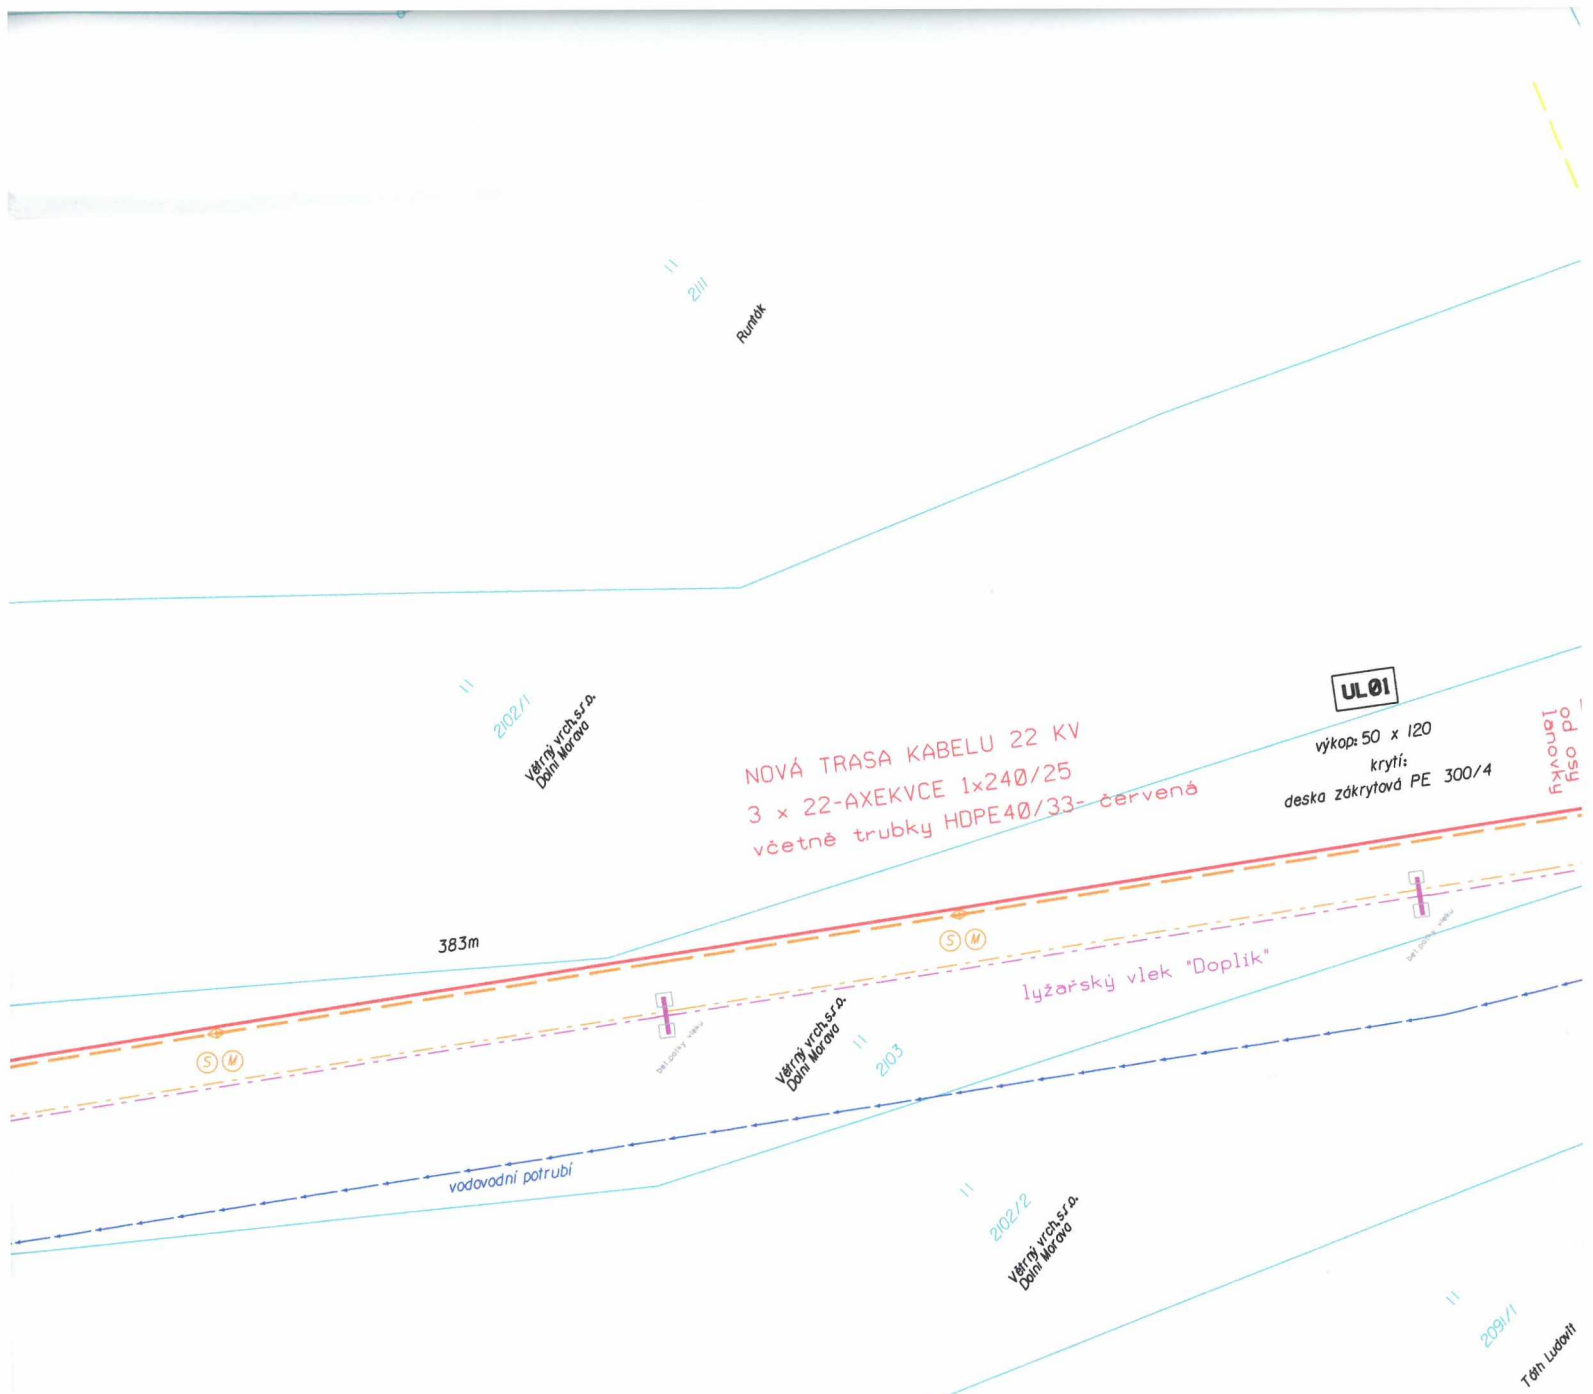


Legenda

	nový kabel vn - krytí deskou PE
	nový kabel vn - uložení v trubce
	nový kabel vn - krytí bet. žlabem KZ2
	stávající kabel 22 kV
	nové kabely nn - návrh
	stávající venkovní vedení 22 kV
	nová trubka HDPE40/33 - červená
	stávající SD kabel - není v provozu
	stávající SD kabel CETIN
	stáv. voda pro zasněžovací zařízení (Větrný vrch, s.r.o.)
	stáv. zabezpečovací kabely pro vleč (Větrný vrch, s.r.o.)
	stávající lyžařský vleč (Větrný vrch, s.r.o.)
	stávající kabely nn (Větrný vrch, s.r.o.)
	BALL MARKER - pro označení trubky HDPE v zemi a kabelové spojky vn
	kabelová spojka vn
	spojka přímá pro trubku HDPE
	stávající kiosková trafostanice DTS TS_UO_1597 - Dolní Morava "Větrný vrch"

Podzemní zařízení je zakresleno orientačně.

Před zahájením zemních prací je nutné zajistit vytýčení stávajících podzemních sítí a oznámit vstupy na pozemky jejich vlastníkům a uživatelům.

591/2006 Sb. je nejmenší světla šířka výkopů do kterých vstupují fyzické osoby 0,8 m. v ZMP nejsou všechny potřebné položky pro takovéto době zpracování projektové dokumentace nestanovil způsob to výkopů, je rozpočet stavby proveden pro výkopů 1m). vvedení výkopů o šířce 0,8 m je nutné řešit u dodatku.

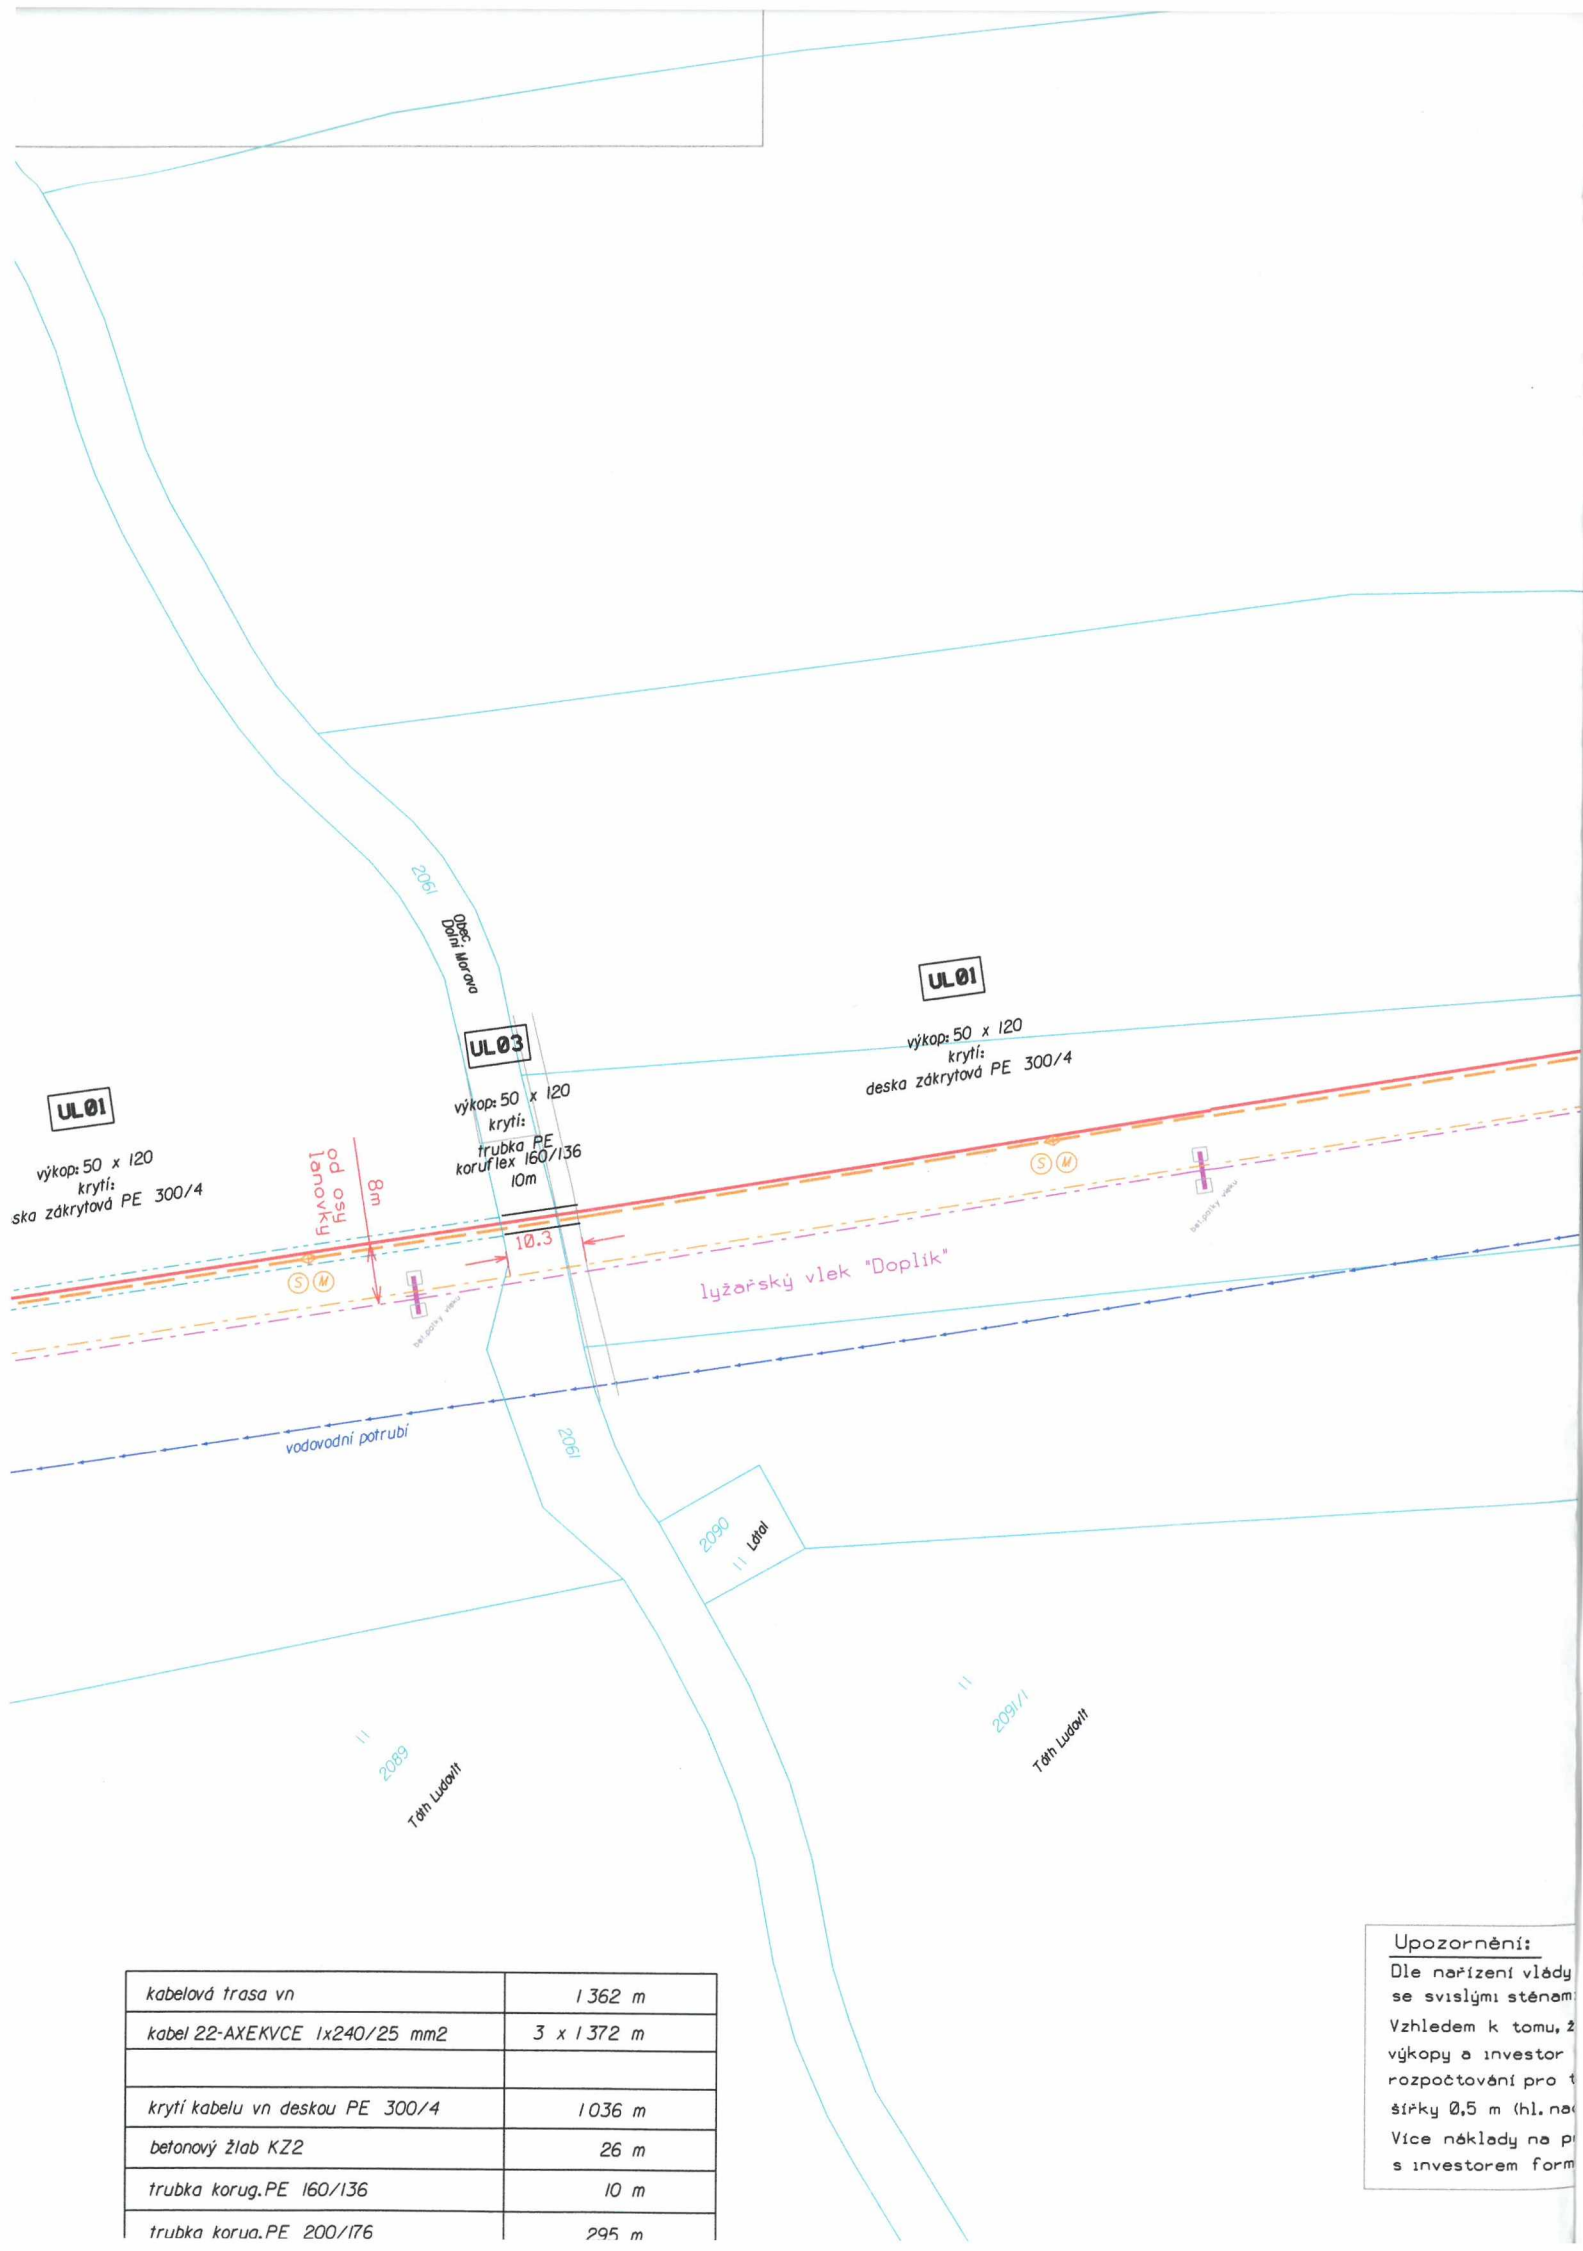

kabelová trasa vn	1 362 m
kabel 22-AXEKVCE 1x240/25 mm ²	3 x 1 372 m
krytí kabelu vn deskou PE 300/4	1 036 m
betonový žlab KZ2	26 m
trubka korug.PE 160/136	10 m
trubka korug.PE 200/176	295 m

Upozornění:

Dle nařízení vlády se svislými stěnami. Vzhledem k tomu, že výkopy a investor rozpočtování pro šířky 0,5 m (hl. na Více náklady na p s investorem form

Pozn.: Při realizaci zemních prací nutno respektovat
nařízení vlády č.591/2006 Sb.

II
205

výhled
po rozdělení
pozemku
2105/1

Flata Oldřich

UL01

výkop: 50 x 120
krytí:
deska zákrytová PE 300/4

výhled
po rozdělení
pozemku
2105/3

NOVÁ TRASA KABELU 22 KV
3 x 22-AXEKVCE 1x240/25
včetně trubky HDPE 40/33

330m

řísť po
wg

S M

bez polky - vlevo

lyžařský vlek "Doplík"

S M

bez polky - vlevo


vodovodní potrubí

II
2105

výhled
po rozdělení
pozemku
2105/2

2104
Lesy ČR

II
2088
Flata Oldřich

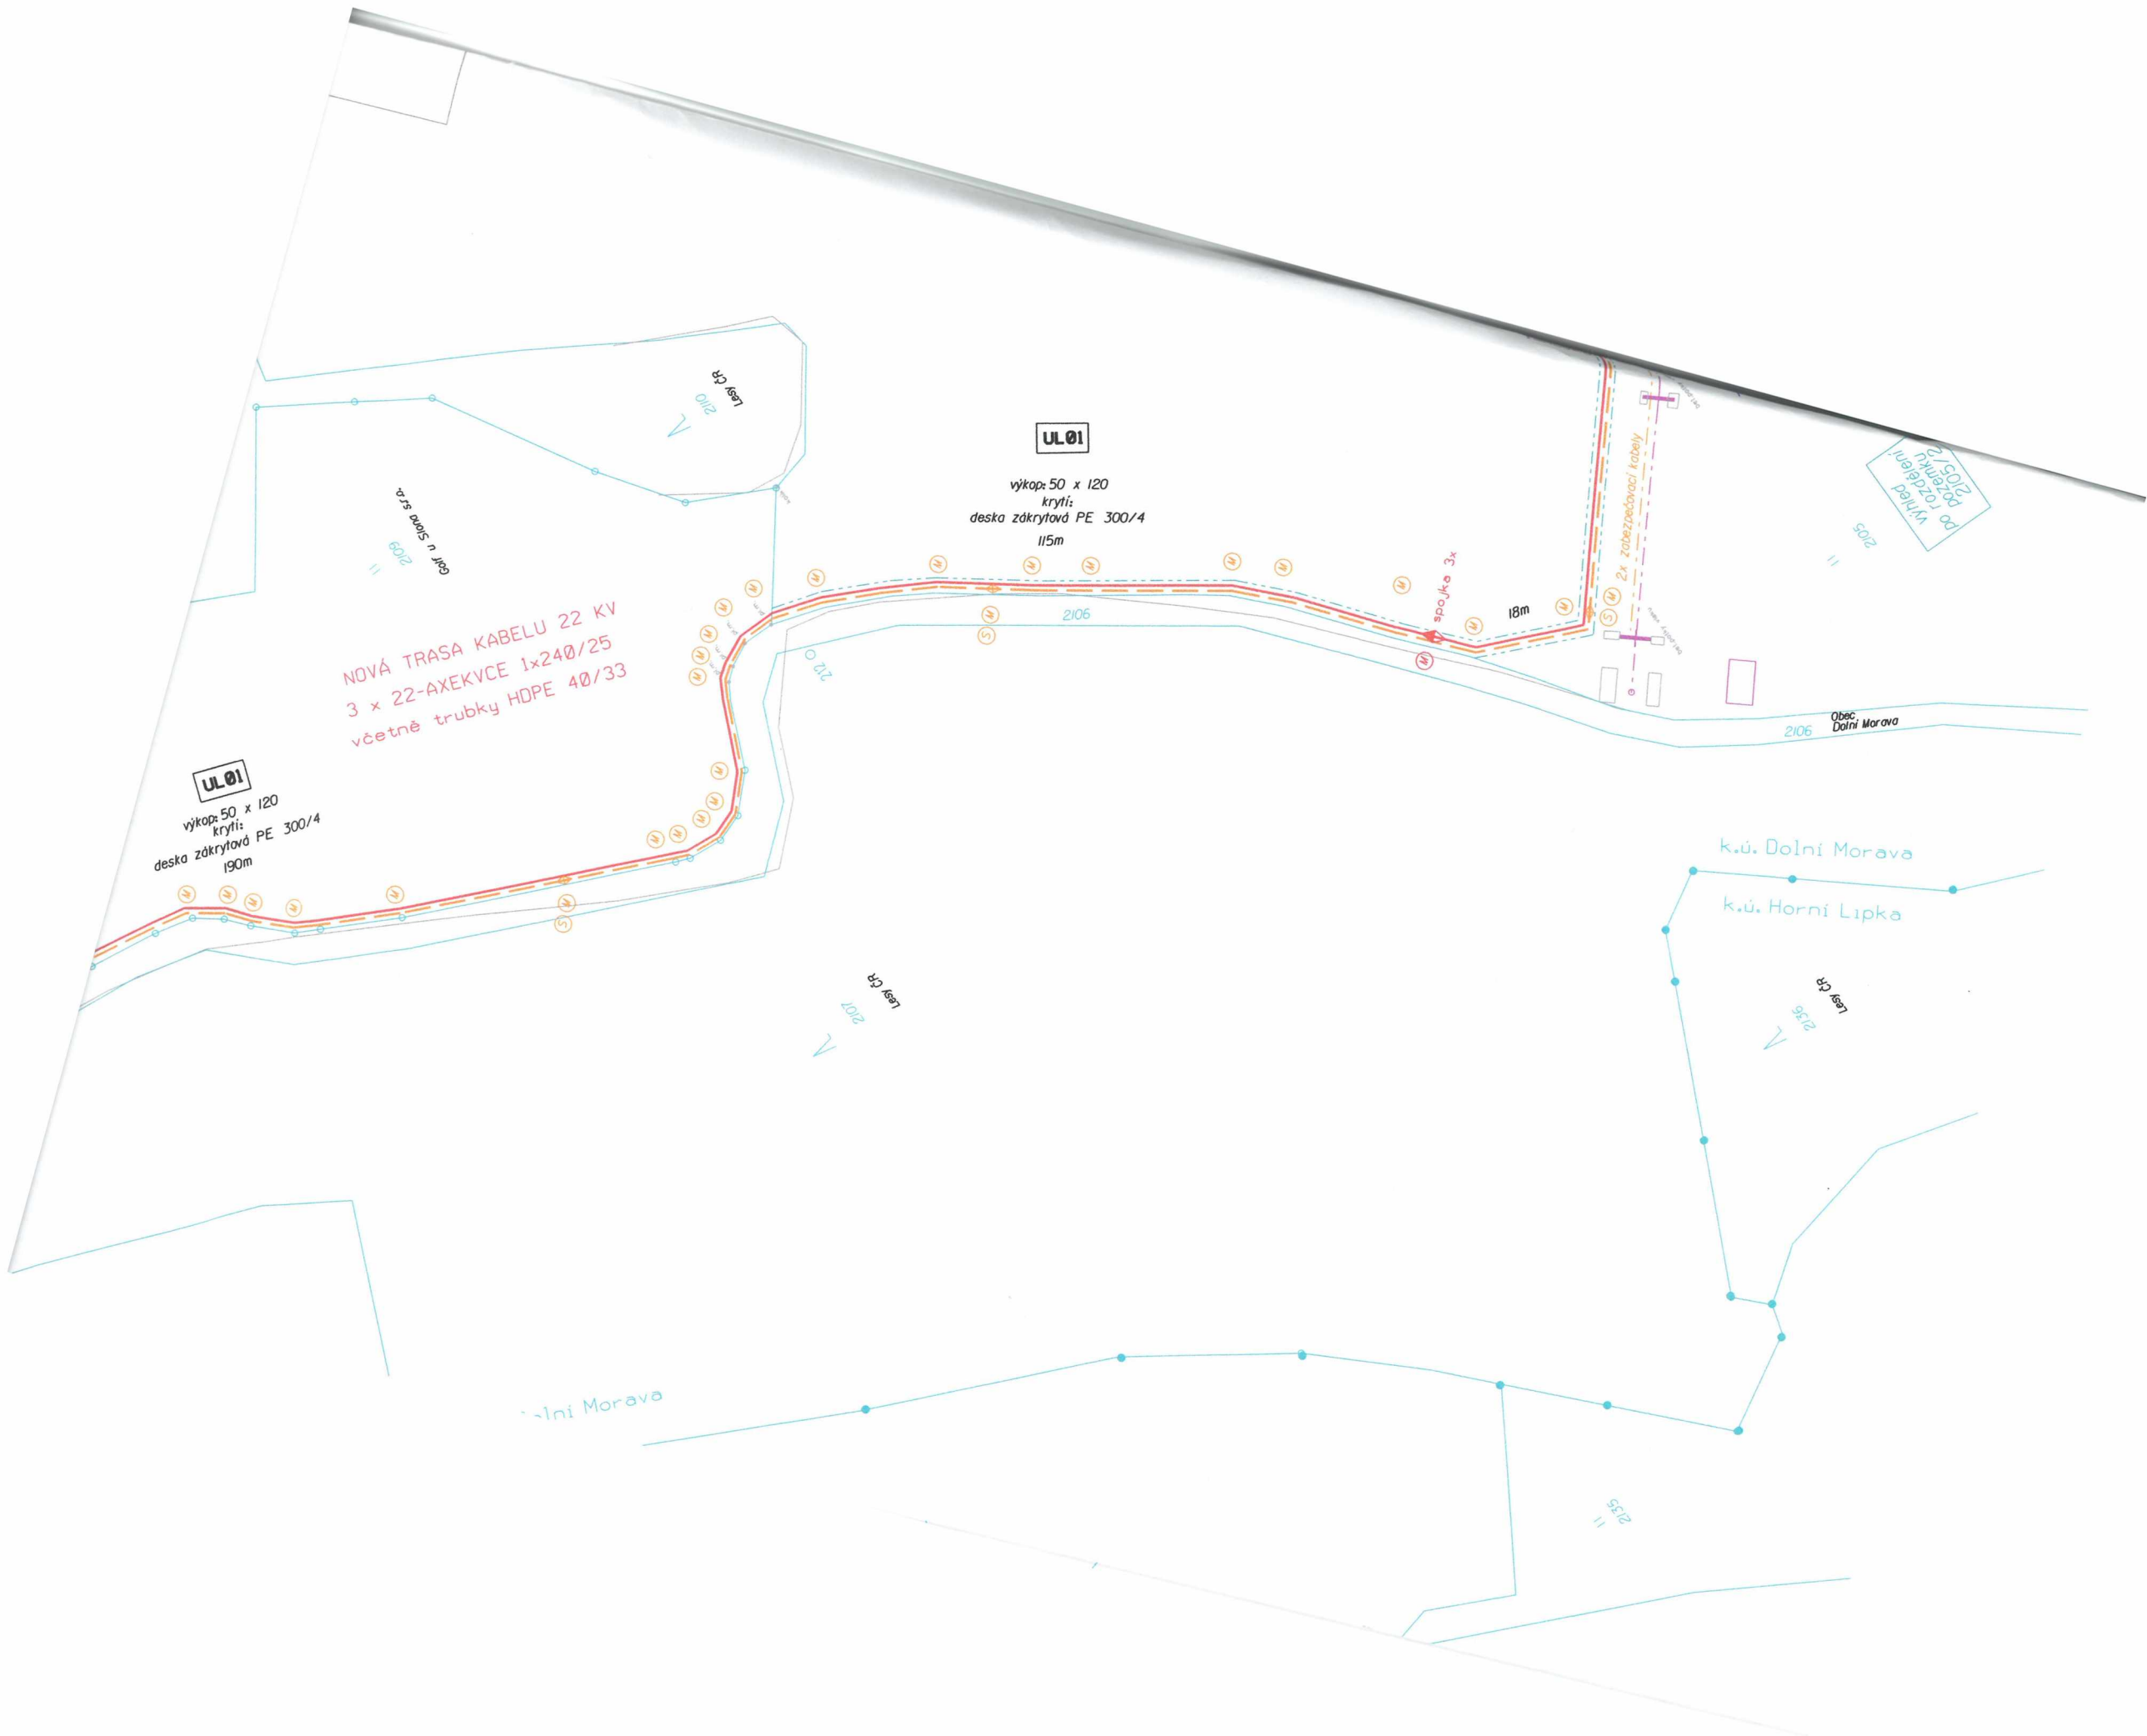

Námrazová oblast I-5, I-8 a I-12

2109
gar. u st. s. r. d.

UL 03

trubka PE
kor. reflex 200/176
22m

02

1. žlab
K22
4m

u Morava

2106

UL 01
výkop: 50 x 120
krytí:
deska zákrytová PE 300/4
190m

NOVÁ TRASA KABELU 22 KV
3 x 22-AXEKVCE 1x240/25
včetně trubky HDPE 40/33

2108
gar. u st. s. r. d.

2110
Lesy ČR

2107
Lesy ČR

UL 01


výkop: 50 x 120
krytí:
deska zákrytová PE 300/4
115m

2106


spojka 3x

Dolní Morava


8m

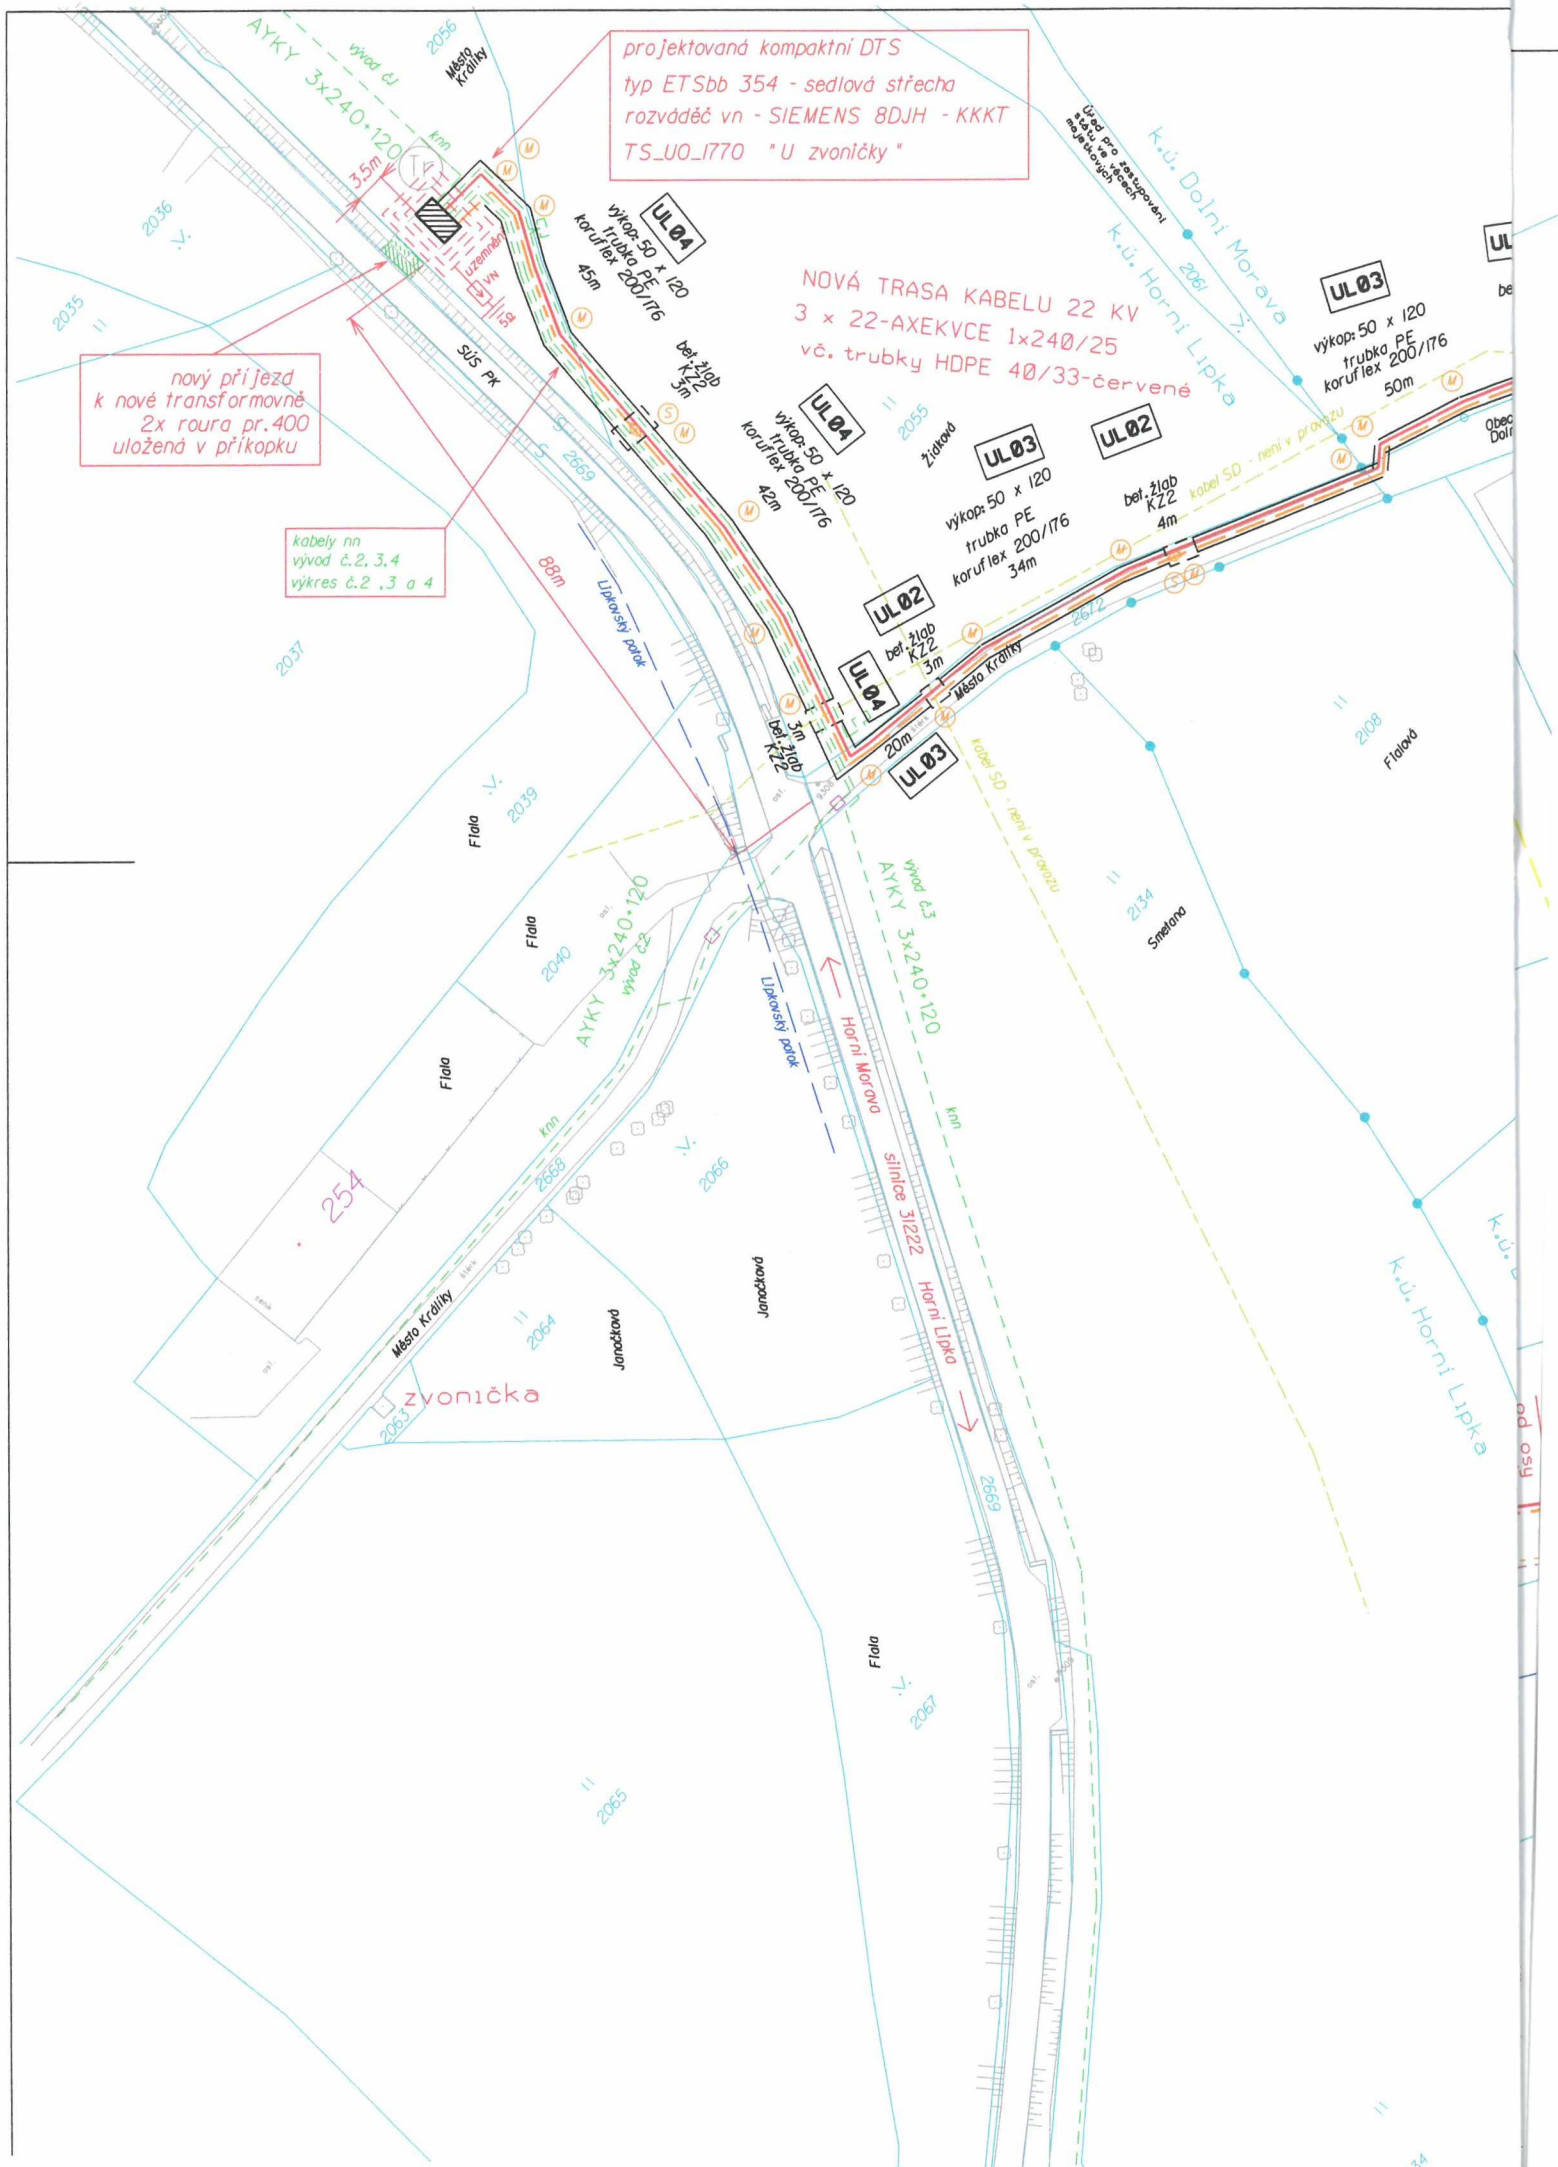

je nutné řešit

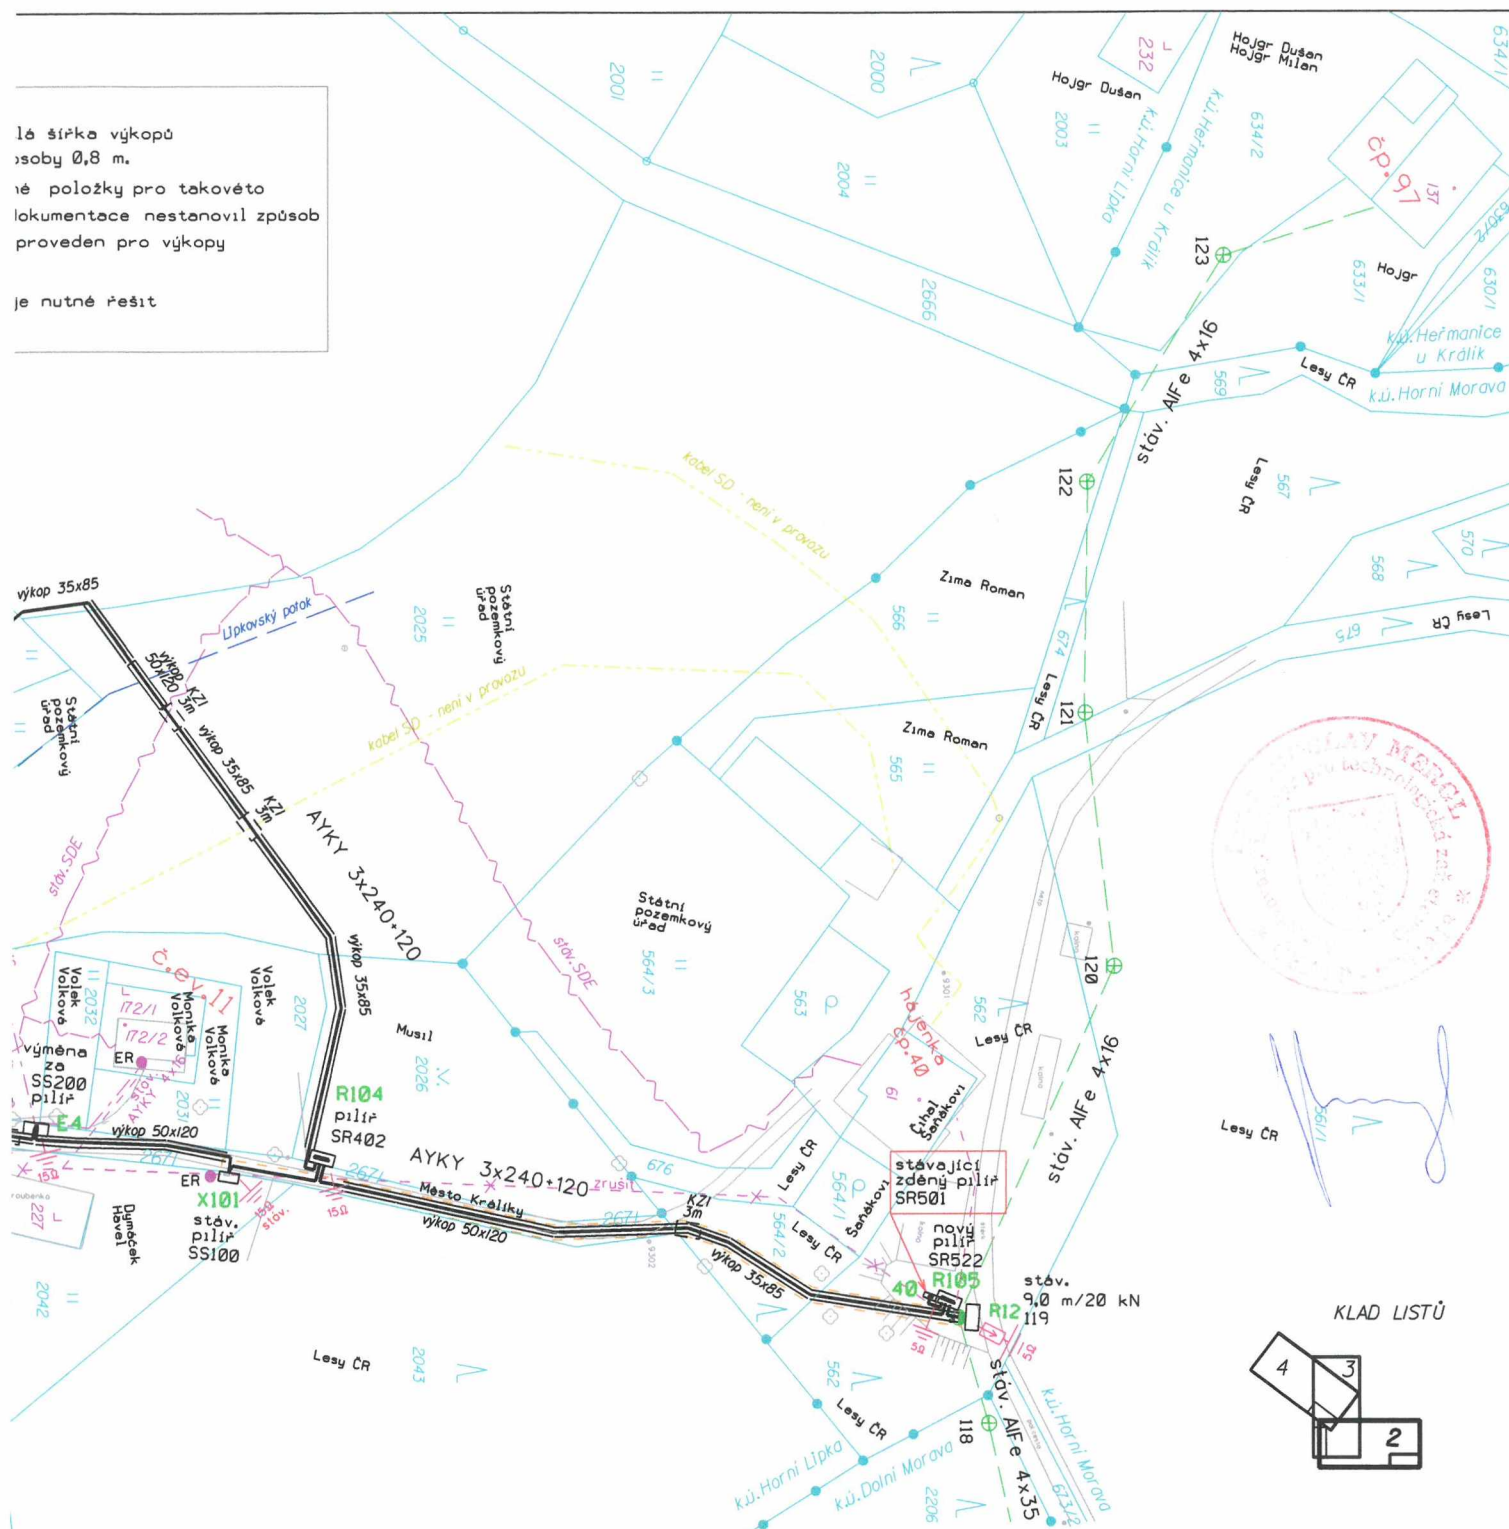

KLAD LISTŮ

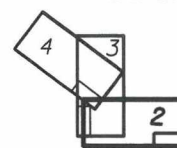

VČE-montáže, a.s.
Arnošta z Pardubic 2082, Pardubice

Kontrola VČEM: **Ing.Miroslav Mergl**Def. Proj. **11-10-001-100**


IV-12-2011489

Formát: **3 x A4**

Horní Lipka, Šrámek, lokalita 7x OM, TS a kvn

Číslo výkresu:

2

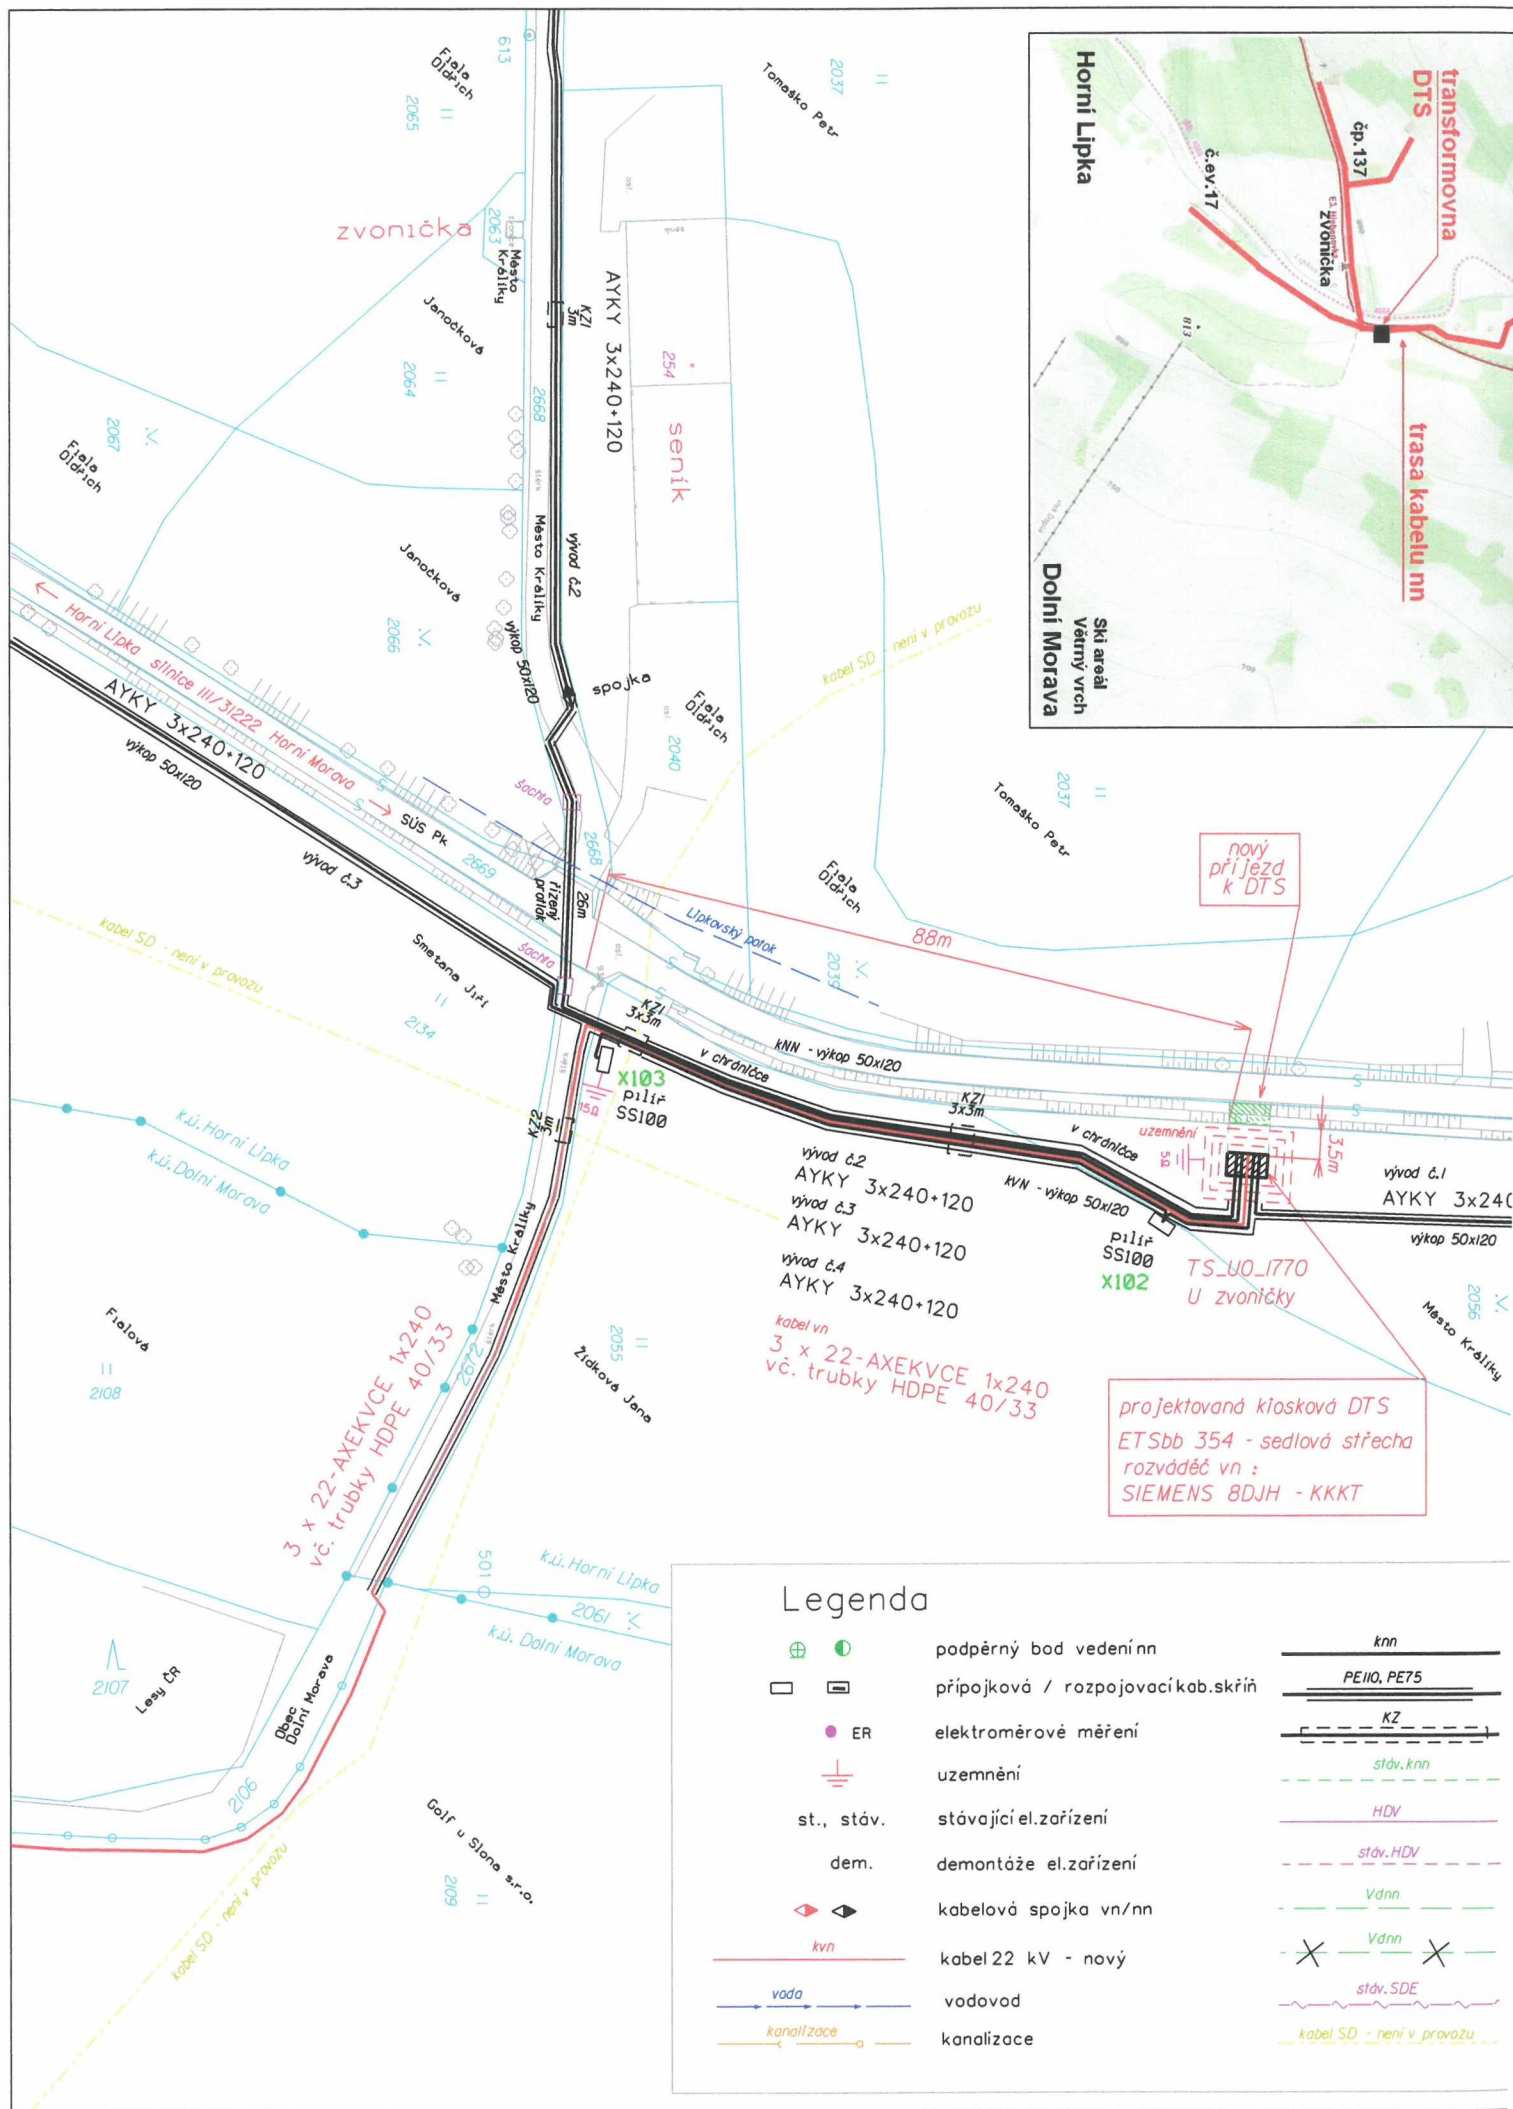

0 100m

sest. 2035

sest. 2036

sest. 2039

sest. 2040

sest. 2046

sest. 2055

sest. 2056

sest. 2061

sest. 2066

sest. 2108

sest. 2109

sest. 2134

sest. 2135

sest



VČE-montáže, a.s.
Arnošta z Pardubic 2082, Pardubice

Číslo výkresu:

3

