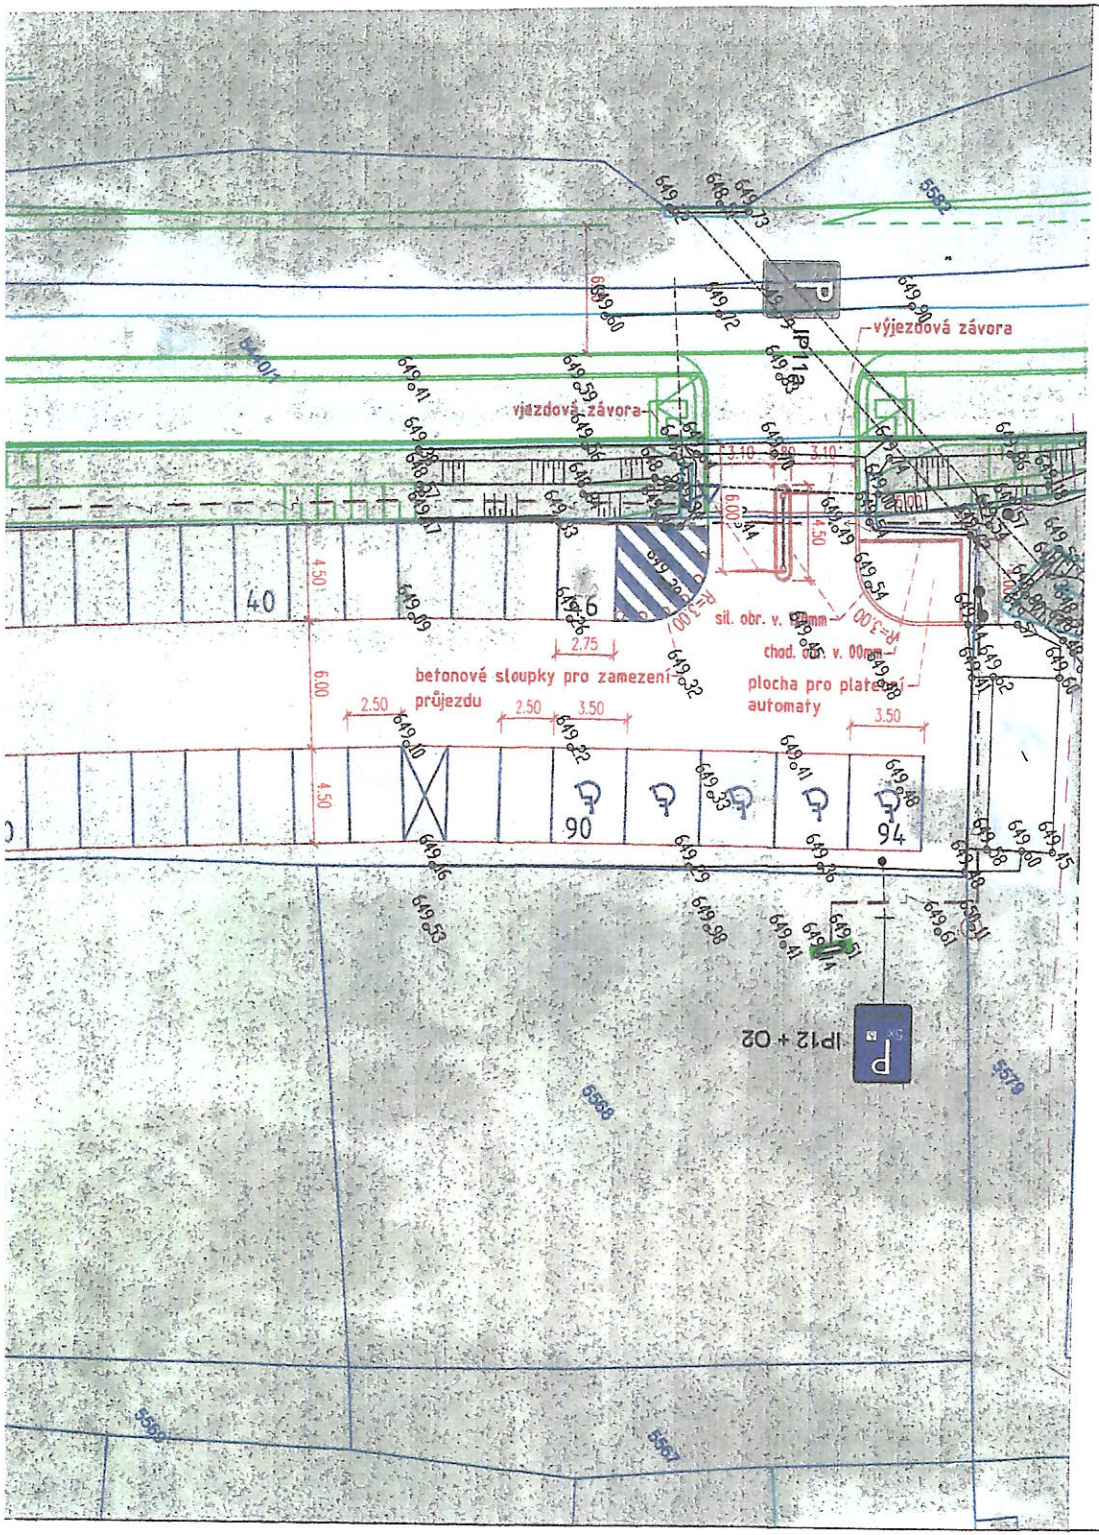


LEGENDA

NAVRŽENÝ STAV

KATASTR NEMOVITOSTI

KATASTR NEMOVITOSTI - SLUČKY

JINÁ AKCE

LEGENDA SÍTÍ STÁVAJÍCÍCH:

SDĚLOVACÍ KABEL - ČETIN NEPROVOZOVANÝ

LEGENDA SÍTÍ NAVRŽENÝCH

ELEKTRO PŘÍPOJKA
NAPÁJENÍ ZÁVOR A PARKOVACÍCH AUTOMATŮ - 167m

PLOCHY

ASFALTOVÝ BETON - 7m²

BETONOVÁ DLAŽBA 60mm - 18m²

P IP11a

NAVRŽENÉ SDZ

P IP11a

MĚSTSKÝ ÚŘAD
561 69 Králíky (52)
C.J. MUKR/11758/2022/OVTS/LM/280.4-D24

SOUŘADNICOVÝ SYSTÉM: S-JTSK
VÝŠKOVÝ SYSTÉM: Bpv

01

PROJEKTANT:			
HLAVNÍ PROJEKTANT:	Ing. Jan Hvorecký		
ZODPOVĚDNÝ PROJEKTANT:	Ing. Jan Hvorecký ČKAIT 1104104		
KRESLIL:	Jaroslav Kotásek		
INVESTOR:	SNĚŽNÍK a.s.		
AKCE:	**Parkoviště P1, P2, P8 a P9 v obci Dolní Morava**	KRAJ:	PARDUBICKÝ
		DATUM:	ÚNOR 2022
		STUPEŇ:	TST
		ARCH. Č.:	03-22
SVAZEK:	**B - VÝKRESY**	OBJEKT:	
VÝKRES:	**SITUAČNÍ VÝKRES PARKOVIŠTĚ P1 (U VENDY)**	FORMÁT: 5xA4	MĚŘÍTKO: 1:250 / VÝKR. Č.: **B2.1**

www.hv-projekt.cz
projekty pozemních komunikací
Ing. Jan Hvorecký
Železná 110
793 26 Vrbno pod Pradědem
IČ: 76193578