


MĚSTSKÝ ÚŘAD
561 69 KRAJÍKY

Číslo: 1/3914/2021/OT/S/LM/12

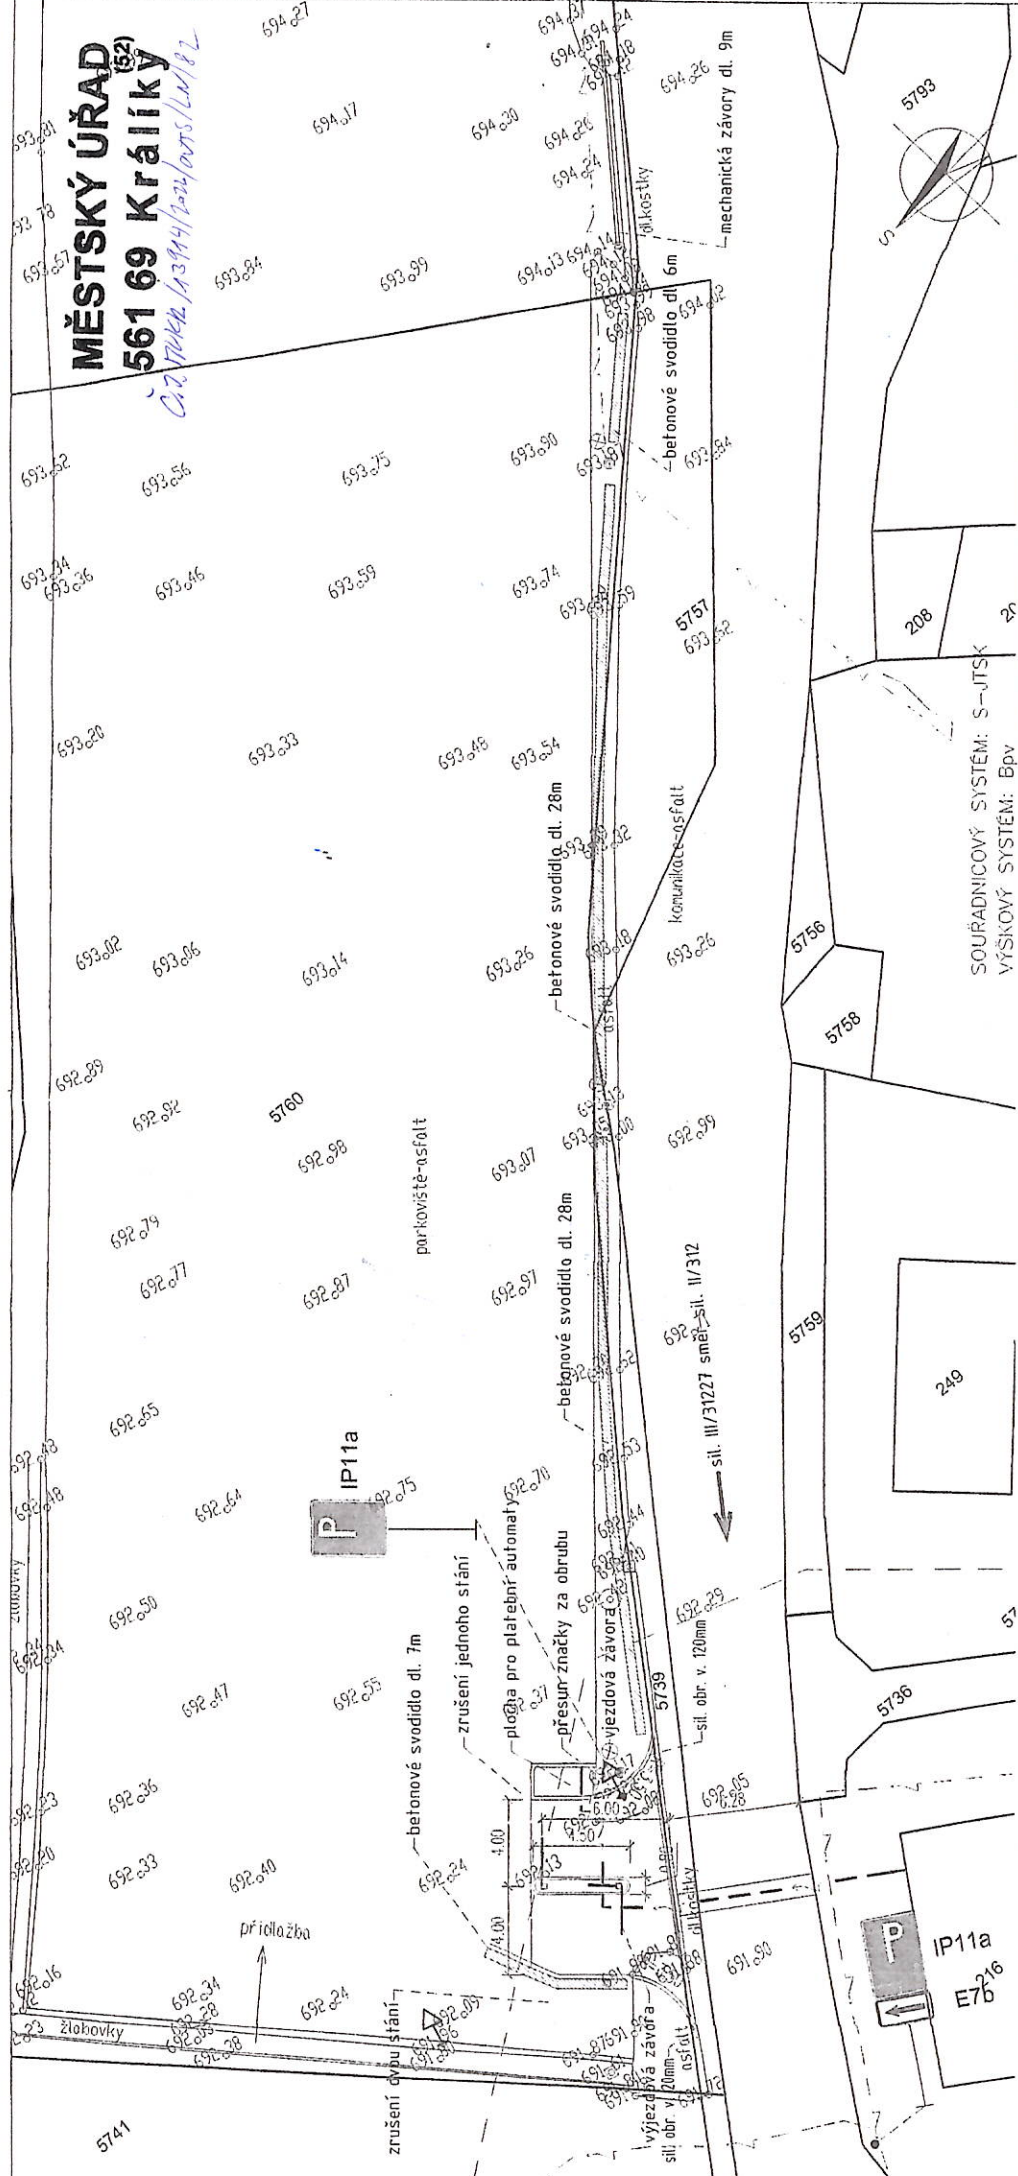

www.lv-projekt.cz projekty pozemních komunikací Ing. Jan Hvořecký Železná 110 793 26 Vřeno pod Prádkem IČ: 76193578	
PROJEKTANT:	www.lv-projekt.cz
HLAVNÍ PROJEKTANT:	Ing. Jan Hvořecký
ZODPOVĚDNÝ PROJEKTANT:	Ing. Jan Hvořecký ČKAIT 110-4104
KRESLIL:	Jaroslav Kotásek
INVESTOR:	SNEŽNIK a.s.
AKCE:	Parkoviště P1, P2, P8 a P9 v obci Dolní Morava
SWAZEK:	B - VÝKRESY
VÝKRES:	SITUAČNÍ VÝKRES PARKOVIŠTĚ P8 (NA KONEČNĚ)
FORMÁT:	2xA4
MĚŘÍTKO:	1:250
VÝKR. Č.:	B2.3

LEGENDA

- STAVĚNÝ STAV
- NAVŘENÝ STAV
- KATASTR NEMOVITOSTI
- STAV ANCE

LEGENDA SÍTÍ STÁVAJÍCÍCH:

- ELEKTRICKÉ VEDENI NI - NADZEMNÍ
- ELEKTRICKÉ VEDENI NI - PODZEMNÍ
- SÉLOVACÍ KABEL - CETNÍ NEPROVOZOVANÝ

LEGENDA SÍTÍ NAVRŽENÝCH

- ELEKTRICKÉ VEDENI NI - NADZEMNÍ
- ELEKTRICKÉ VEDENI NI - PODZEMNÍ
- SÉLOVACÍ KABEL - CETNÍ NEPROVOZOVANÝ

LEGENDA PLOCH

- ASFALTOVÝ BETON - 50mm
- BETONOVÁ DLÁŽBA 60mm - 6m

LEGENDA

- STAVĚNÝ STAV
- NAVŘENÝ STAV
- KATASTR NEMOVITOSTI
- STAV ANCE

LEGENDA SÍTÍ STÁVAJÍCÍCH:

- ELEKTRICKÉ VEDENI NI - NADZEMNÍ
- ELEKTRICKÉ VEDENI NI - PODZEMNÍ
- SÉLOVACÍ KABEL - CETNÍ NEPROVOZOVANÝ

LEGENDA SÍTÍ NAVRŽENÝCH

- ELEKTRICKÉ VEDENI NI - NADZEMNÍ
- ELEKTRICKÉ VEDENI NI - PODZEMNÍ
- SÉLOVACÍ KABEL - CETNÍ NEPROVOZOVANÝ

LEGENDA PLOCH

- ASFALTOVÝ BETON - 50mm
- BETONOVÁ DLÁŽBA 60mm - 6m

Digitálně podepsal Ing. Ivetta Bouchalová
DN: c=CZ, 2.5.4.97=NTRCZ-00085031, o=Správa a údržba silnic Pardubického kraje, ou=1196, cn=Ing. Ivetta Bouchalová, sn=Bouchalová, givenName=Iveta, serialNumber=P518232
Datum: 2022.05.19 12:22:03 +02'00'