


DOLNÍ MORAVA
- kanalizační přípojky I.etapa
KOORDINAČNÍ SITUACE č.1

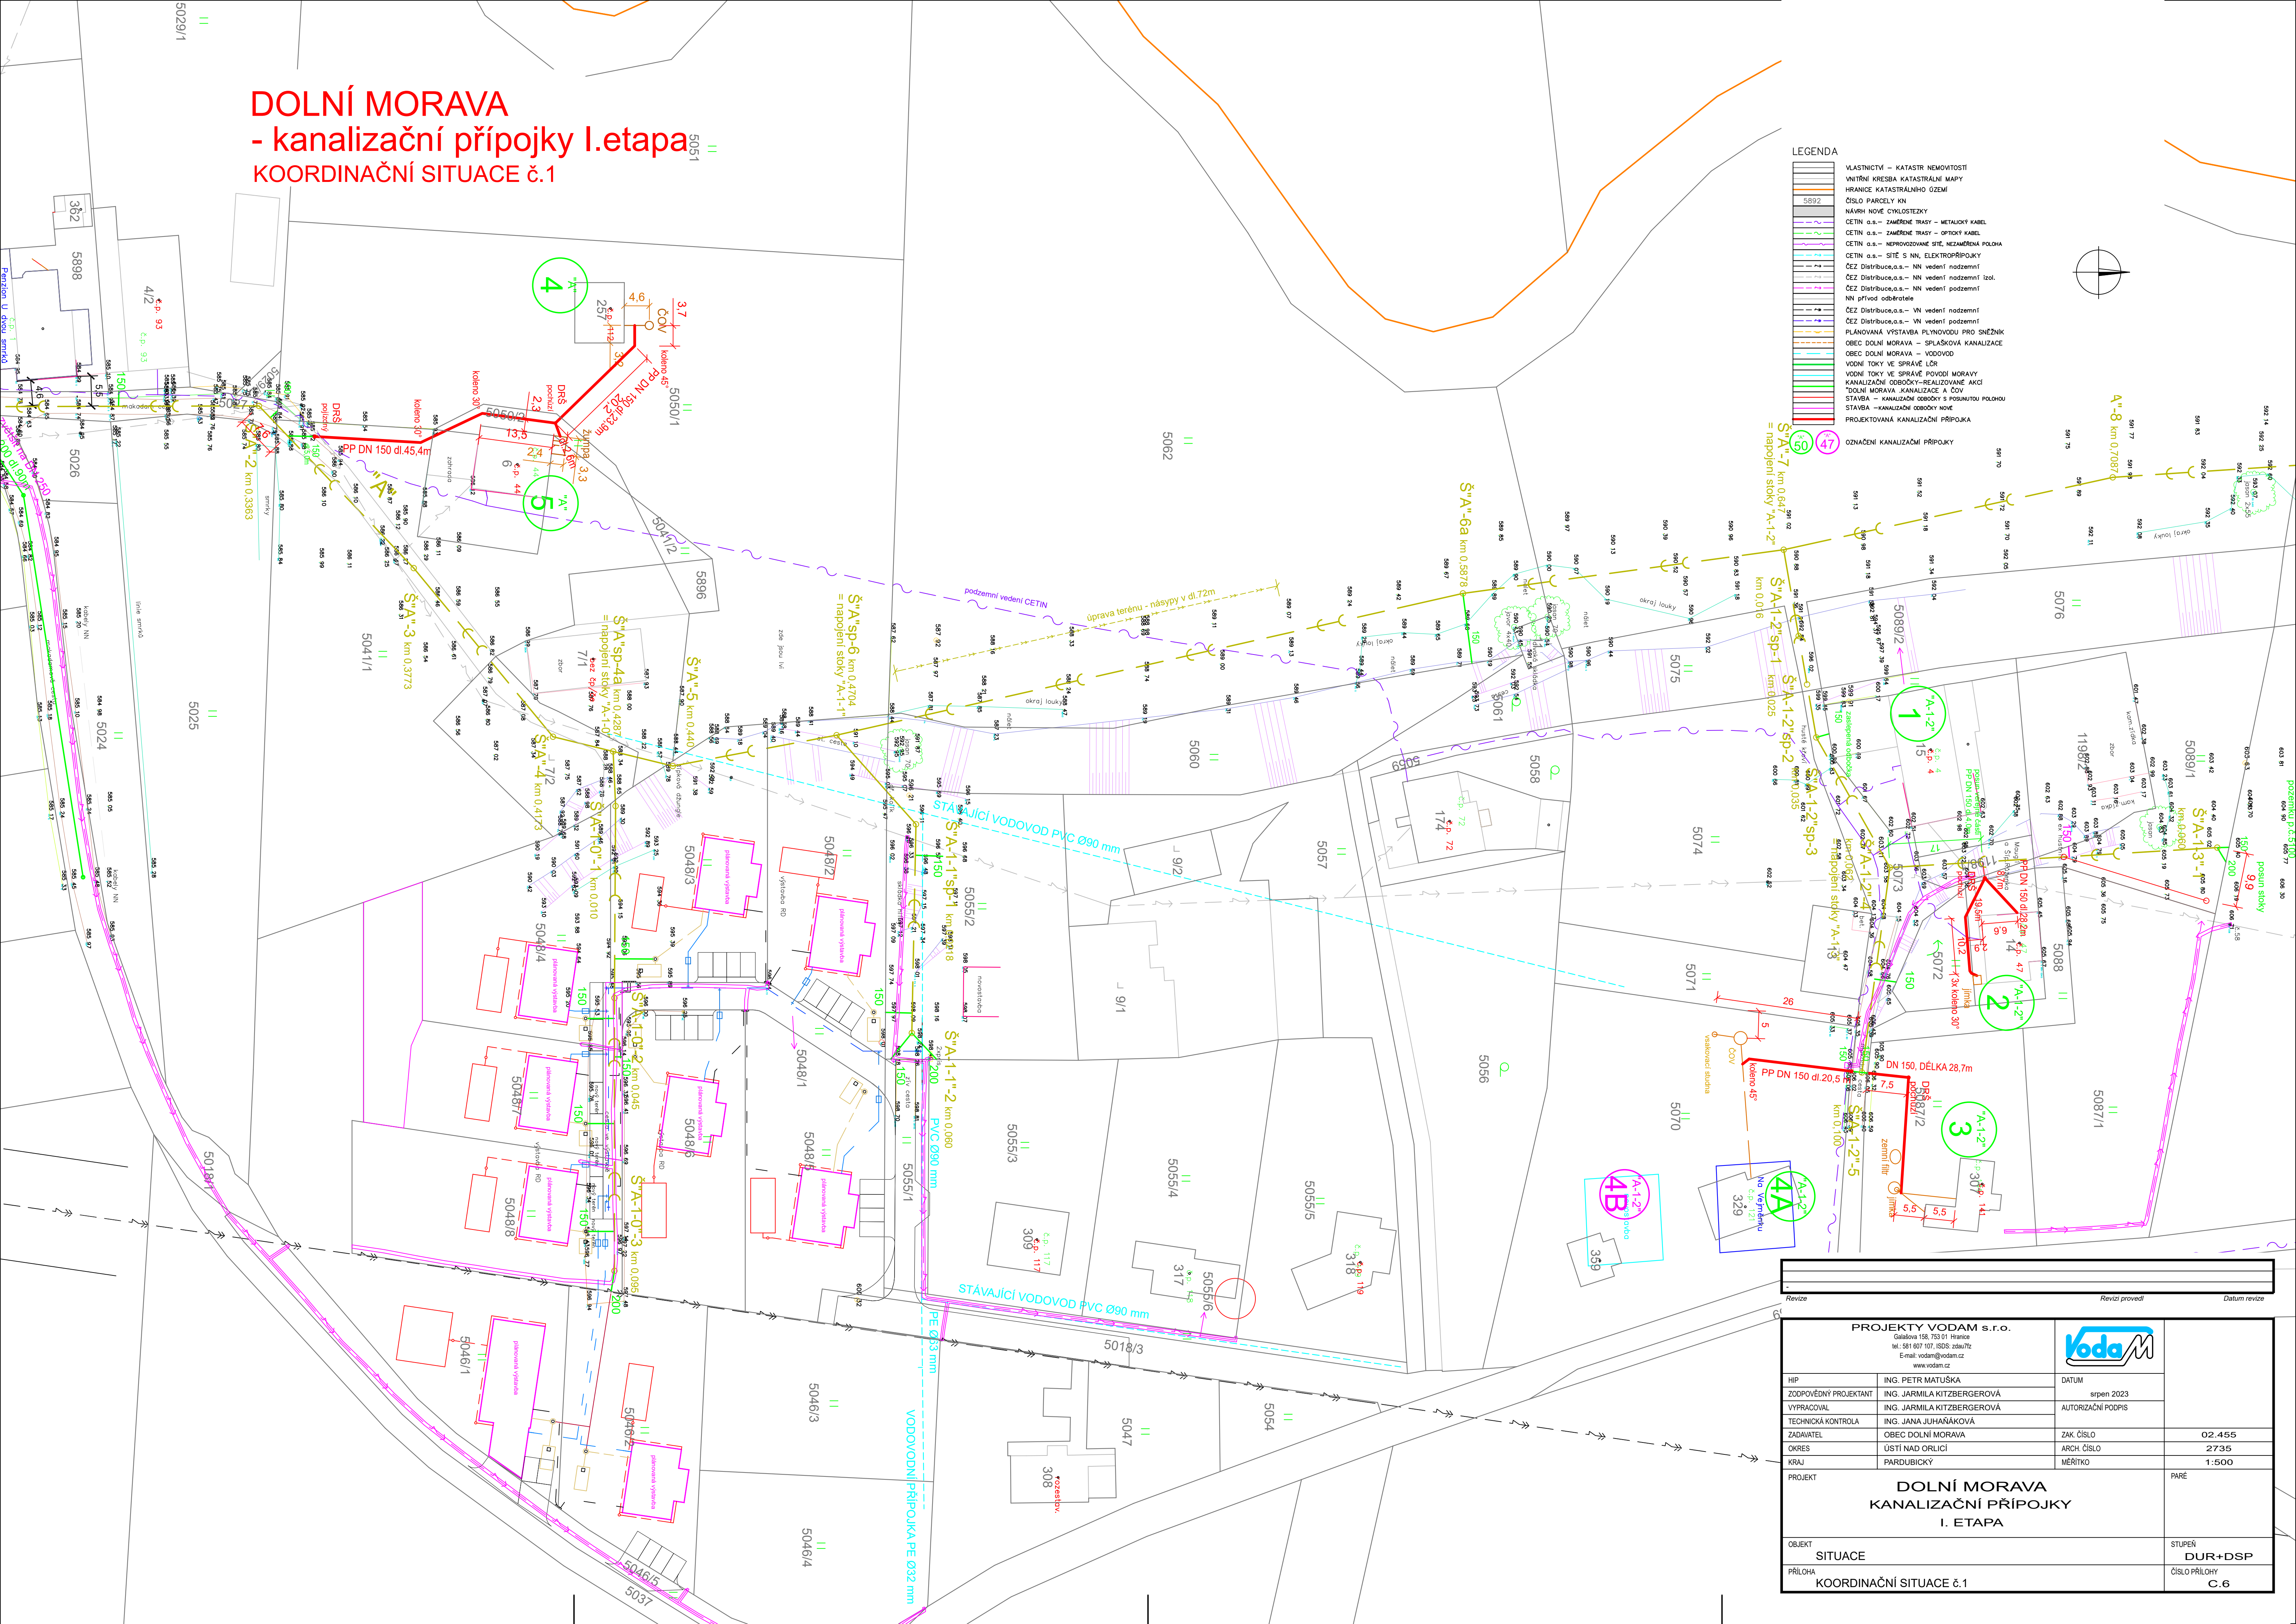

PROJEKTY VODAM s.r.o. Galašova 158, 753 01 Hranice tel.: 581 807 107, IČS: 2540172 E-mail: vodam@vodam.cz www.vodam.cz		VodaM	
HIP	ING. PETR MATUŠKA	DATUM	srpen 2023
ZODPOVĚDNÝ PROJEKTANT	ING. JARMILA KITZBERGEROVÁ	AUTORIZAČNÍ PODPIS	
VYPRACOVAL	ING. JARMILA KITZBERGEROVÁ		
TECHNICKÁ KONTROLA	ING. JANA JUHAŇÁKOVÁ		
ZADAVATEL	OBEC DOLNÍ MORAVA	ZAK. ČÍSLO	02.455
OKRES	ÚSTÍ NAD ORLICÍ	ARCH. ČÍSLO	2735
KRAJ	PARDUBICKÝ	MĚŘÍTKO	1:500
PROJEKT	DOLNÍ MORAVA KANALIZAČNÍ PŘÍPOJKY I. ETAPA		
OBJEKT	SITUACE		
PŘÍLOHA	KOORDINAČNÍ SITUACE č.1		
		PÁŘE	
		STUPĚŇ	DUR+DSP
		ČÍSLO PŘÍLOHY	C.6