


DOLNÍ MORAVA
- kanalizační přípojka I.etapa
KOORDINAČNÍ SITUACE č.2

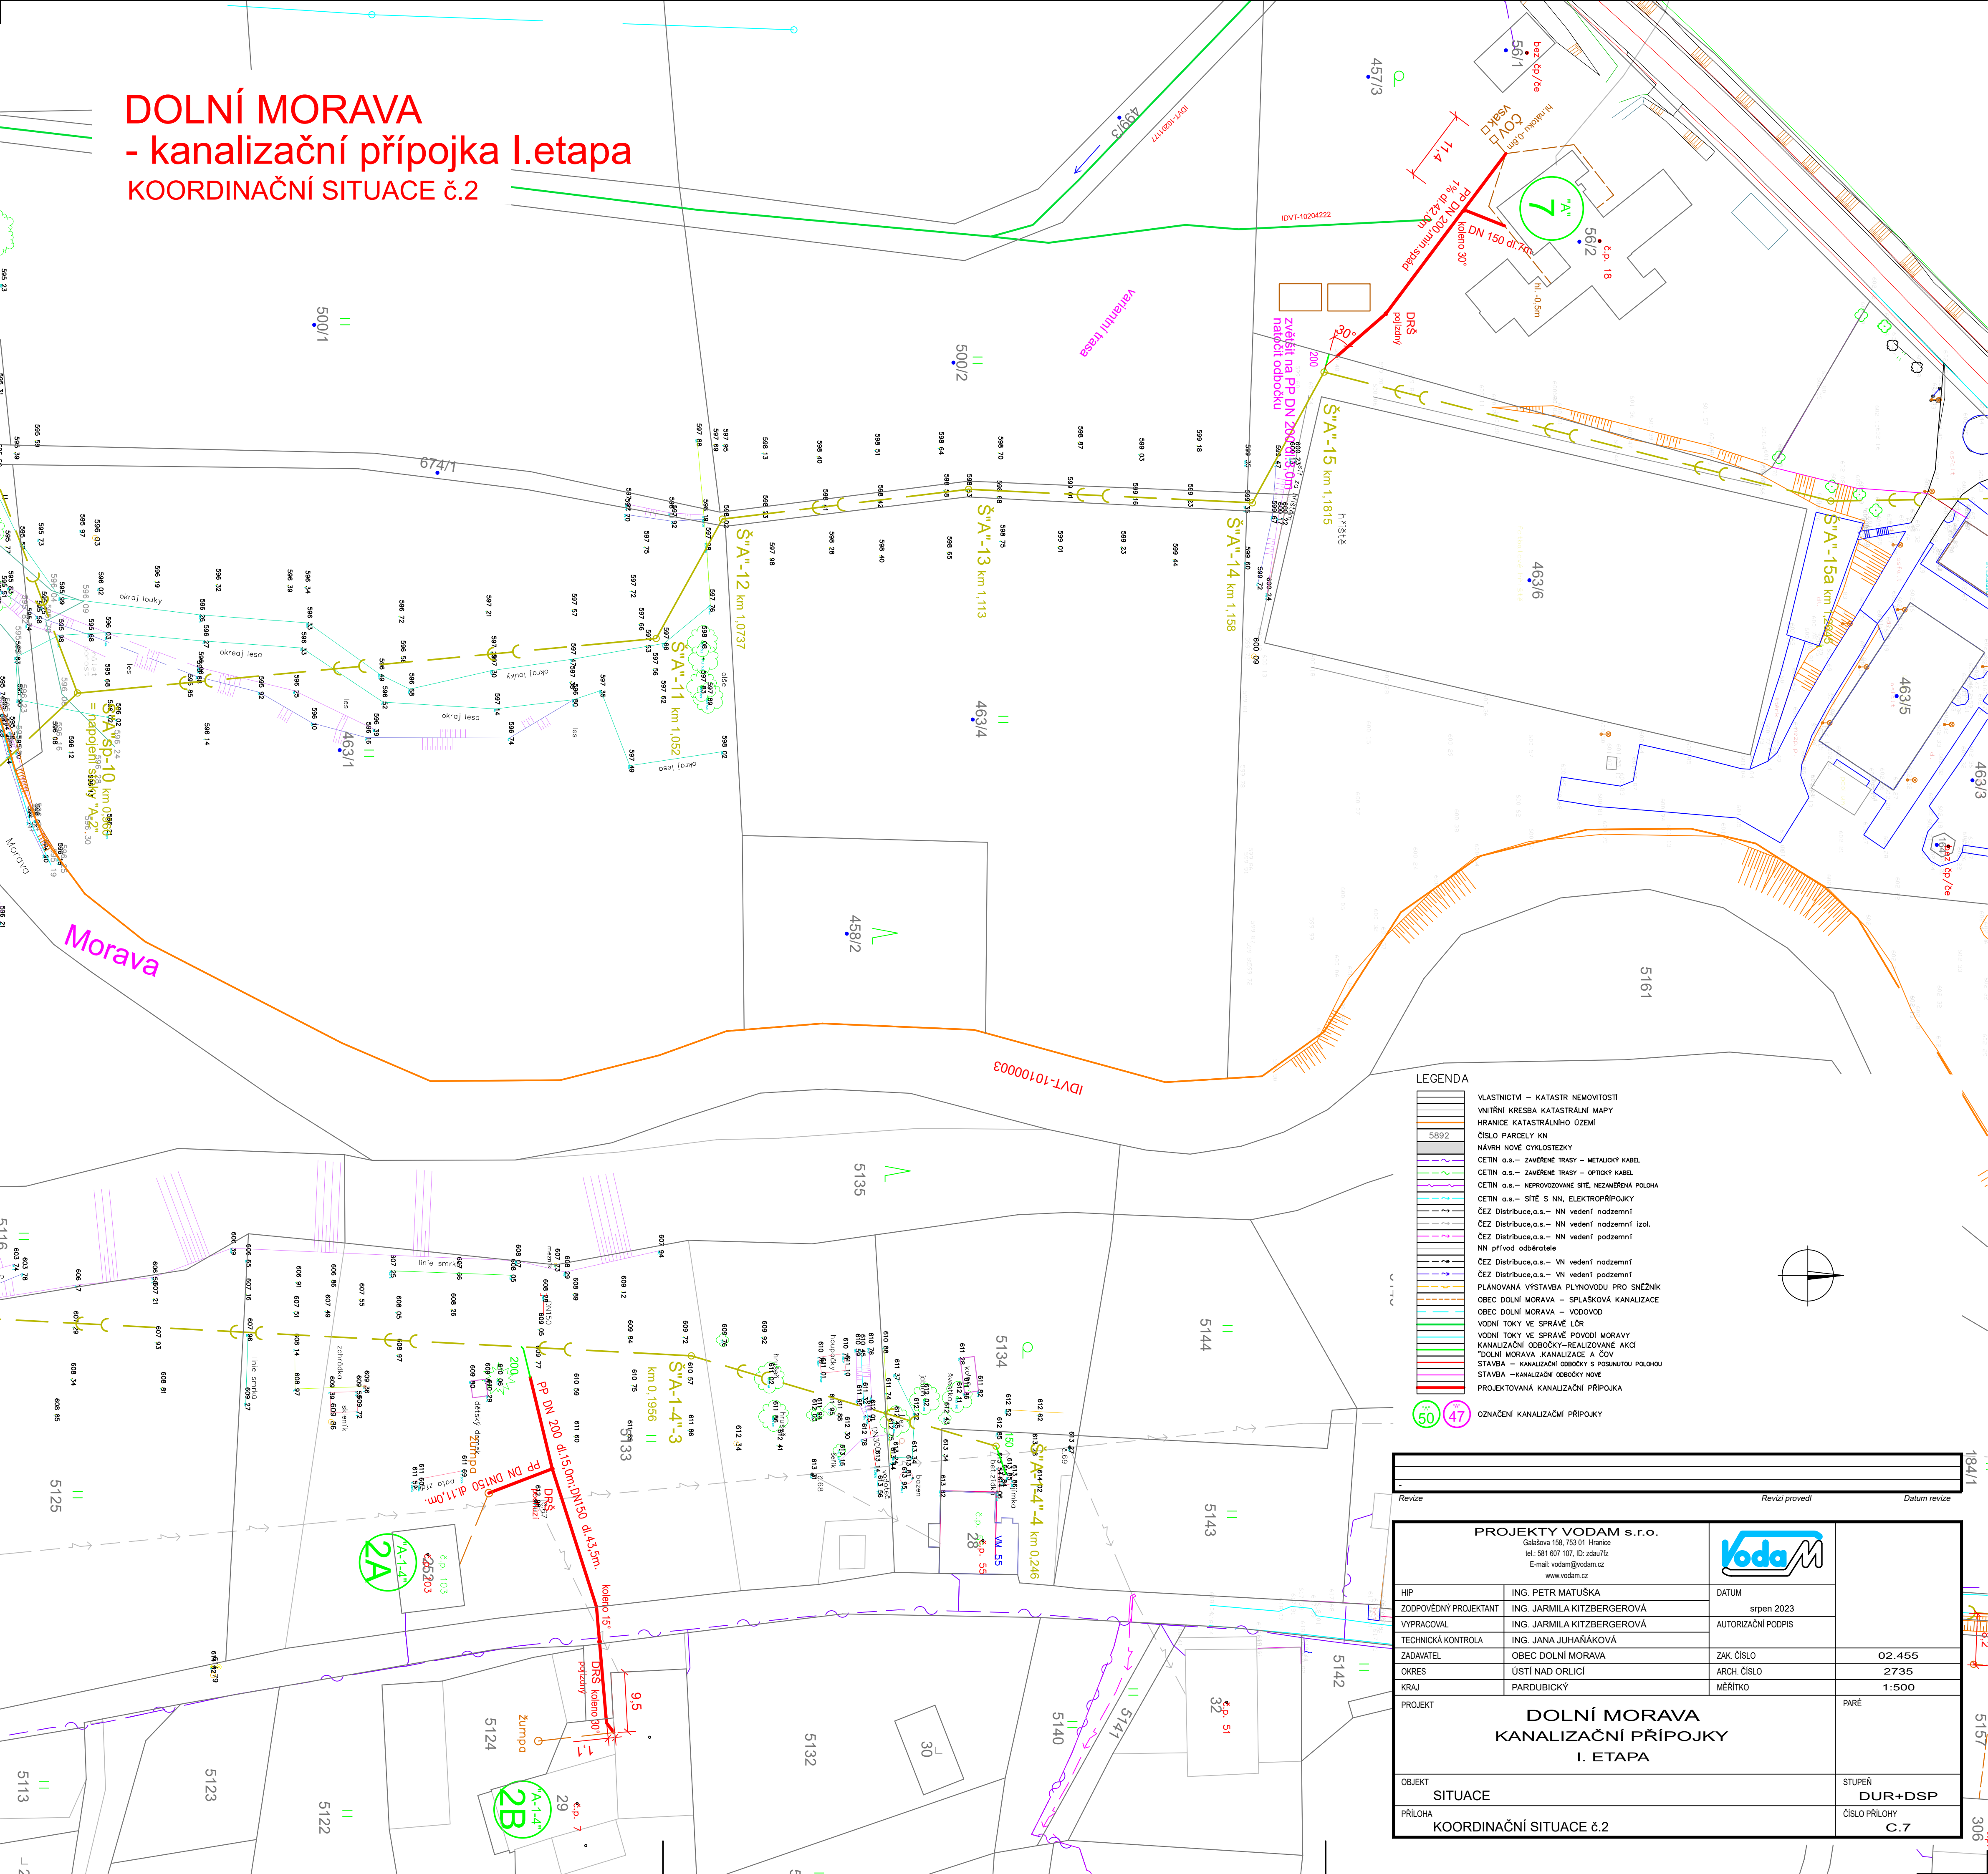

- LEGENDA
- VLASTNICTVÍ – KATASTR NEMOVITOSTI
 - VNITŘNÍ KRESBA KATASTRÁLNÍ MAPY
 - HRANICE KATASTRÁLNÍHO OZEMÍ
 - ČÍSLO PARCELY KN
 - KÁVŘH NOVE CYKLOSTEZKY
 - CETIN o.s.- ZAMĚŘENÉ TRASY – METALICKÝ KABEL
 - CETIN o.s.- ZAMĚŘENÉ TRASY – OPTICKÝ KABEL
 - CETIN o.s.- NEPROVOZOVANÉ SÍTE, NEZAMĚŘENÁ POLOHA
 - CETIN o.s.- SÍŤ S NN, ELEKTROPŘÍPOJKY
 - ČEZ Distribuce,o.s.- NN vedení nadzemní
 - ČEZ Distribuce,o.s.- NN vedení nadzemní izol.
 - ČEZ Distribuce,o.s.- NN vedení podzemní
 - NN přívod odběratele
 - ČEZ Distribuce,o.s.- VN vedení nadzemní
 - ČEZ Distribuce,o.s.- VN vedení podzemní
 - PLÁNOVANÁ VÝSTAVBA PLYNOVODU PRO SNĚŽNÍK
 - OPEC DOLNÍ MORAVA – SPLAŠKOVÁ KANALIZACE
 - OPEC DOLNÍ MORAVA – VODOVOD
 - VODNÍ TOKY VE SPRÁVĚ LČR
 - VODNÍ TOKY VE SPRÁVĚ POVODÍ MORAVY
 - KANALIZAČNÍ ODBOČKY-REALIZOVANÉ AKCI
 - DOLNÍ MORAVA- KANALIZACE A ČOV
 - STAVBA – KANALIZAČNÍ ODBOČKY S POSUNUTOU POLOHOU
 - STAVBA – KANALIZAČNÍ ODBOČKY NOVE
 - PROJEKTOVANÁ KANALIZAČNÍ PŘÍPOJKA
- 50 47
- OZNAČENÍ KANALIZAČNÍ PŘÍPOJKY

Revize				Revizi provedl	
				Datum revize	
PROJEKTY VODAM s.r.o.					
Galašova 158, 753 01 Hranice					
tel.: 581 607 107, ID: zdau7tz					
E-mail: vodam@vodam.cz					
www.vodam.cz					
HIP	ING. PETR MATUŠKA			DATUM	
ZODPOVĚDNÝ PROJEKTANT	ING. JARMILA KITZBERGEROVÁ			srpen 2023	
VYPRACOVAL	ING. JARMILA KITZBERGEROVÁ			AUTORIZAČNÍ PODPIS	
TECHNICKÁ KONTROLA	ING. JANA JUHAŇÁKOVÁ				
ZADAVATEL	OPEC DOLNÍ MORAVA			ZAK. ČÍSLO	02.455
OKRES	ÚSTÍ NAD ORLICÍ			ARCH. ČÍSLO	2735
KRAJ	PARDUBICKÝ			MĚŘITKO	1:500
PROJEKT					PARÉ
DOLNÍ MORAVA KANALIZAČNÍ PŘÍPOJKY I. ETAPA					
OBJEKT					STUPEŇ
SITUACE					DUR+DSP
PŘÍLOHA					ČÍSLO PŘÍLOHY
KOORDINAČNÍ SITUACE č.2					C.7