


DOLNÍ MORAVA
- kanalizační přípojky I.etapa
KOORDINAČNÍ SITUACE č.6

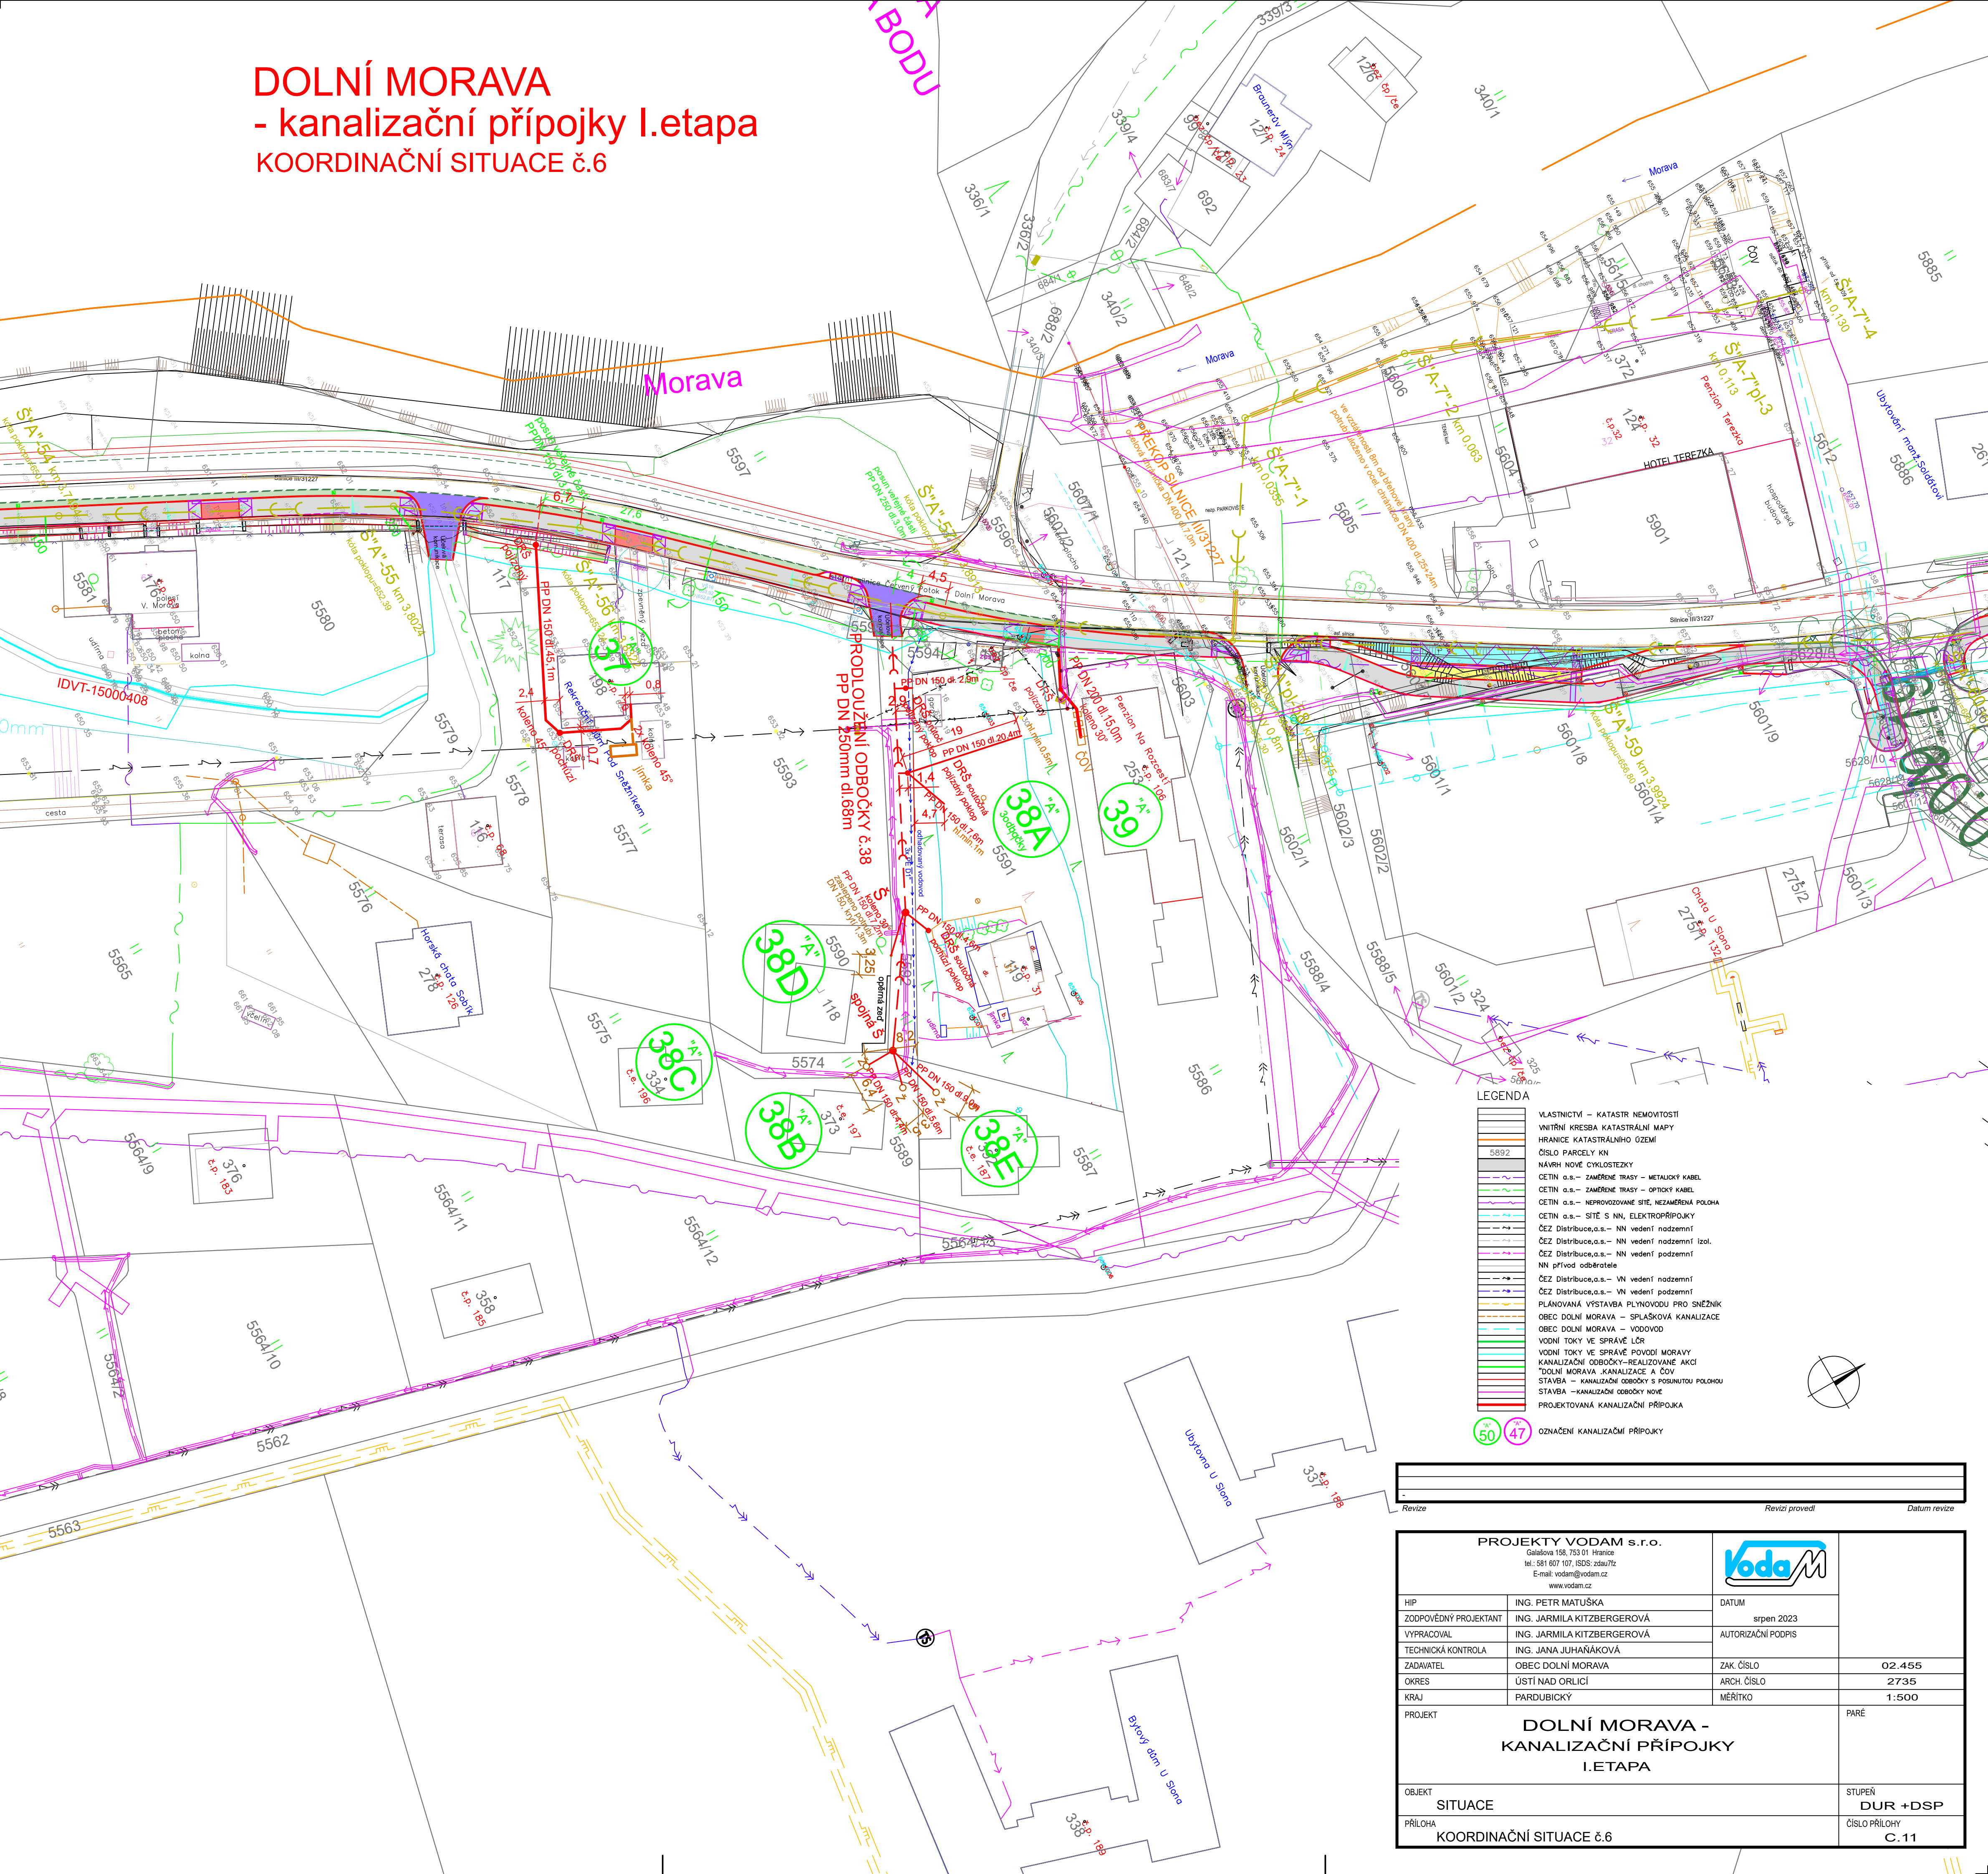

- LEGENDA
- VLASTNICTVÍ – KATASTR NEMOVITOSTÍ
 - VNITŘNÍ KRESBA KATASTRÁLNÍ MAPY
 - HRANICE KATASTRÁLNÍHO OZEMÍ
 - ČÍSLO PARCELY KN
 - NAVRH NOVÉ CYKLOSTEZKY
 - ČETIN a.s. – ZAMĚŘENÉ TRASY – METALICKÝ KABEL
 - ČETIN a.s. – ZAMĚŘENÉ TRASY – OPTICKÝ KABEL
 - ČETIN a.s. – NEPROVOZOVANÉ SÍTĚ, NEZAMĚŘENÁ POLOHA
 - ČETIN a.s. – SÍTĚ S NN, ELEKTROPŘÍPOJKY
 - ČEZ Distribuce, a.s. – NN vedení nadzemní
 - ČEZ Distribuce, a.s. – NN vedení nadzemní izol.
 - ČEZ Distribuce, a.s. – NN vedení podzemní
 - NN přívod odběratele
 - ČEZ Distribuce, a.s. – VN vedení nadzemní
 - ČEZ Distribuce, a.s. – VN vedení podzemní
 - PLÁNOVANÁ VÝSTAVBA PLYNOVODU PRO SNĚŽNIK
 - OBEC DOLNÍ MORAVA – SPLAŠKOVÁ KANALIZACE
 - OBEC DOLNÍ MORAVA – VODOVOD
 - VODNÍ TOKY VE SPRÁVĚ LČR
 - VODNÍ TOKY VE SPRÁVĚ POVODÍ MORAVY
 - KANALIZAČNÍ ODOBOČKY – REALIZOVANÉ AKČÍ
 - DOLNÍ MORAVA – KANALIZACE A ČOV
 - STAVBA – KANALIZAČNÍ ODOBOČKY S POSUNUTOU POLOHOU
 - STAVBA – KANALIZAČNÍ ODOBOČKY NOVÉ
 - PROJEKTOVANÁ KANALIZAČNÍ PŘÍPOJKA
- 50 47 OZNAČENÍ KANALIZAČNÍ PŘÍPOJKY

Revize	Revize provedl	Datum revize

PROJEKTY VODAM s.r.o. Galbáňova 158, 753 01 Hranice tel: 581 607 107, ISDS: zdsau7z E-mail: vodam@vodam.cz www.vodam.cz			
HIP	ING. PETR MATUŠKA	DATUM	srpen 2023
ZODPOVĚDNÝ PROJEKTANT	ING. JARMILA KITZBERGEROVÁ	AUTORIZAČNÍ PODPIS	
VYPRACOVAL	ING. JARMILA KITZBERGEROVÁ		
TECHNICKÁ KONTROLA	ING. JANA JUHAŇÁKOVÁ		
ZADAVATEL	OBEC DOLNÍ MORAVA	ZAK. ČÍSLO	02.455
OKRES	ÚSTÍ NAD ORLÍCÍ	ARCH. ČÍSLO	2735
KRAJ	PARDUBICKÝ	MĚŘÍTKO	1:500
PROJEKT DOLNÍ MORAVA - KANALIZAČNÍ PŘÍPOJKY I. ETAPA			PARE
OBJEKT SITUACE			STUPĚŇ DUR +DSP
PŘÍLOHA KOORDINAČNÍ SITUACE č.6			ČÍSLO PŘÍLOHY C.11