DOLNÍ MORAVA
- kanalizační přípojky I.etapa
KOORDINAČNÍ SITUACE č.8

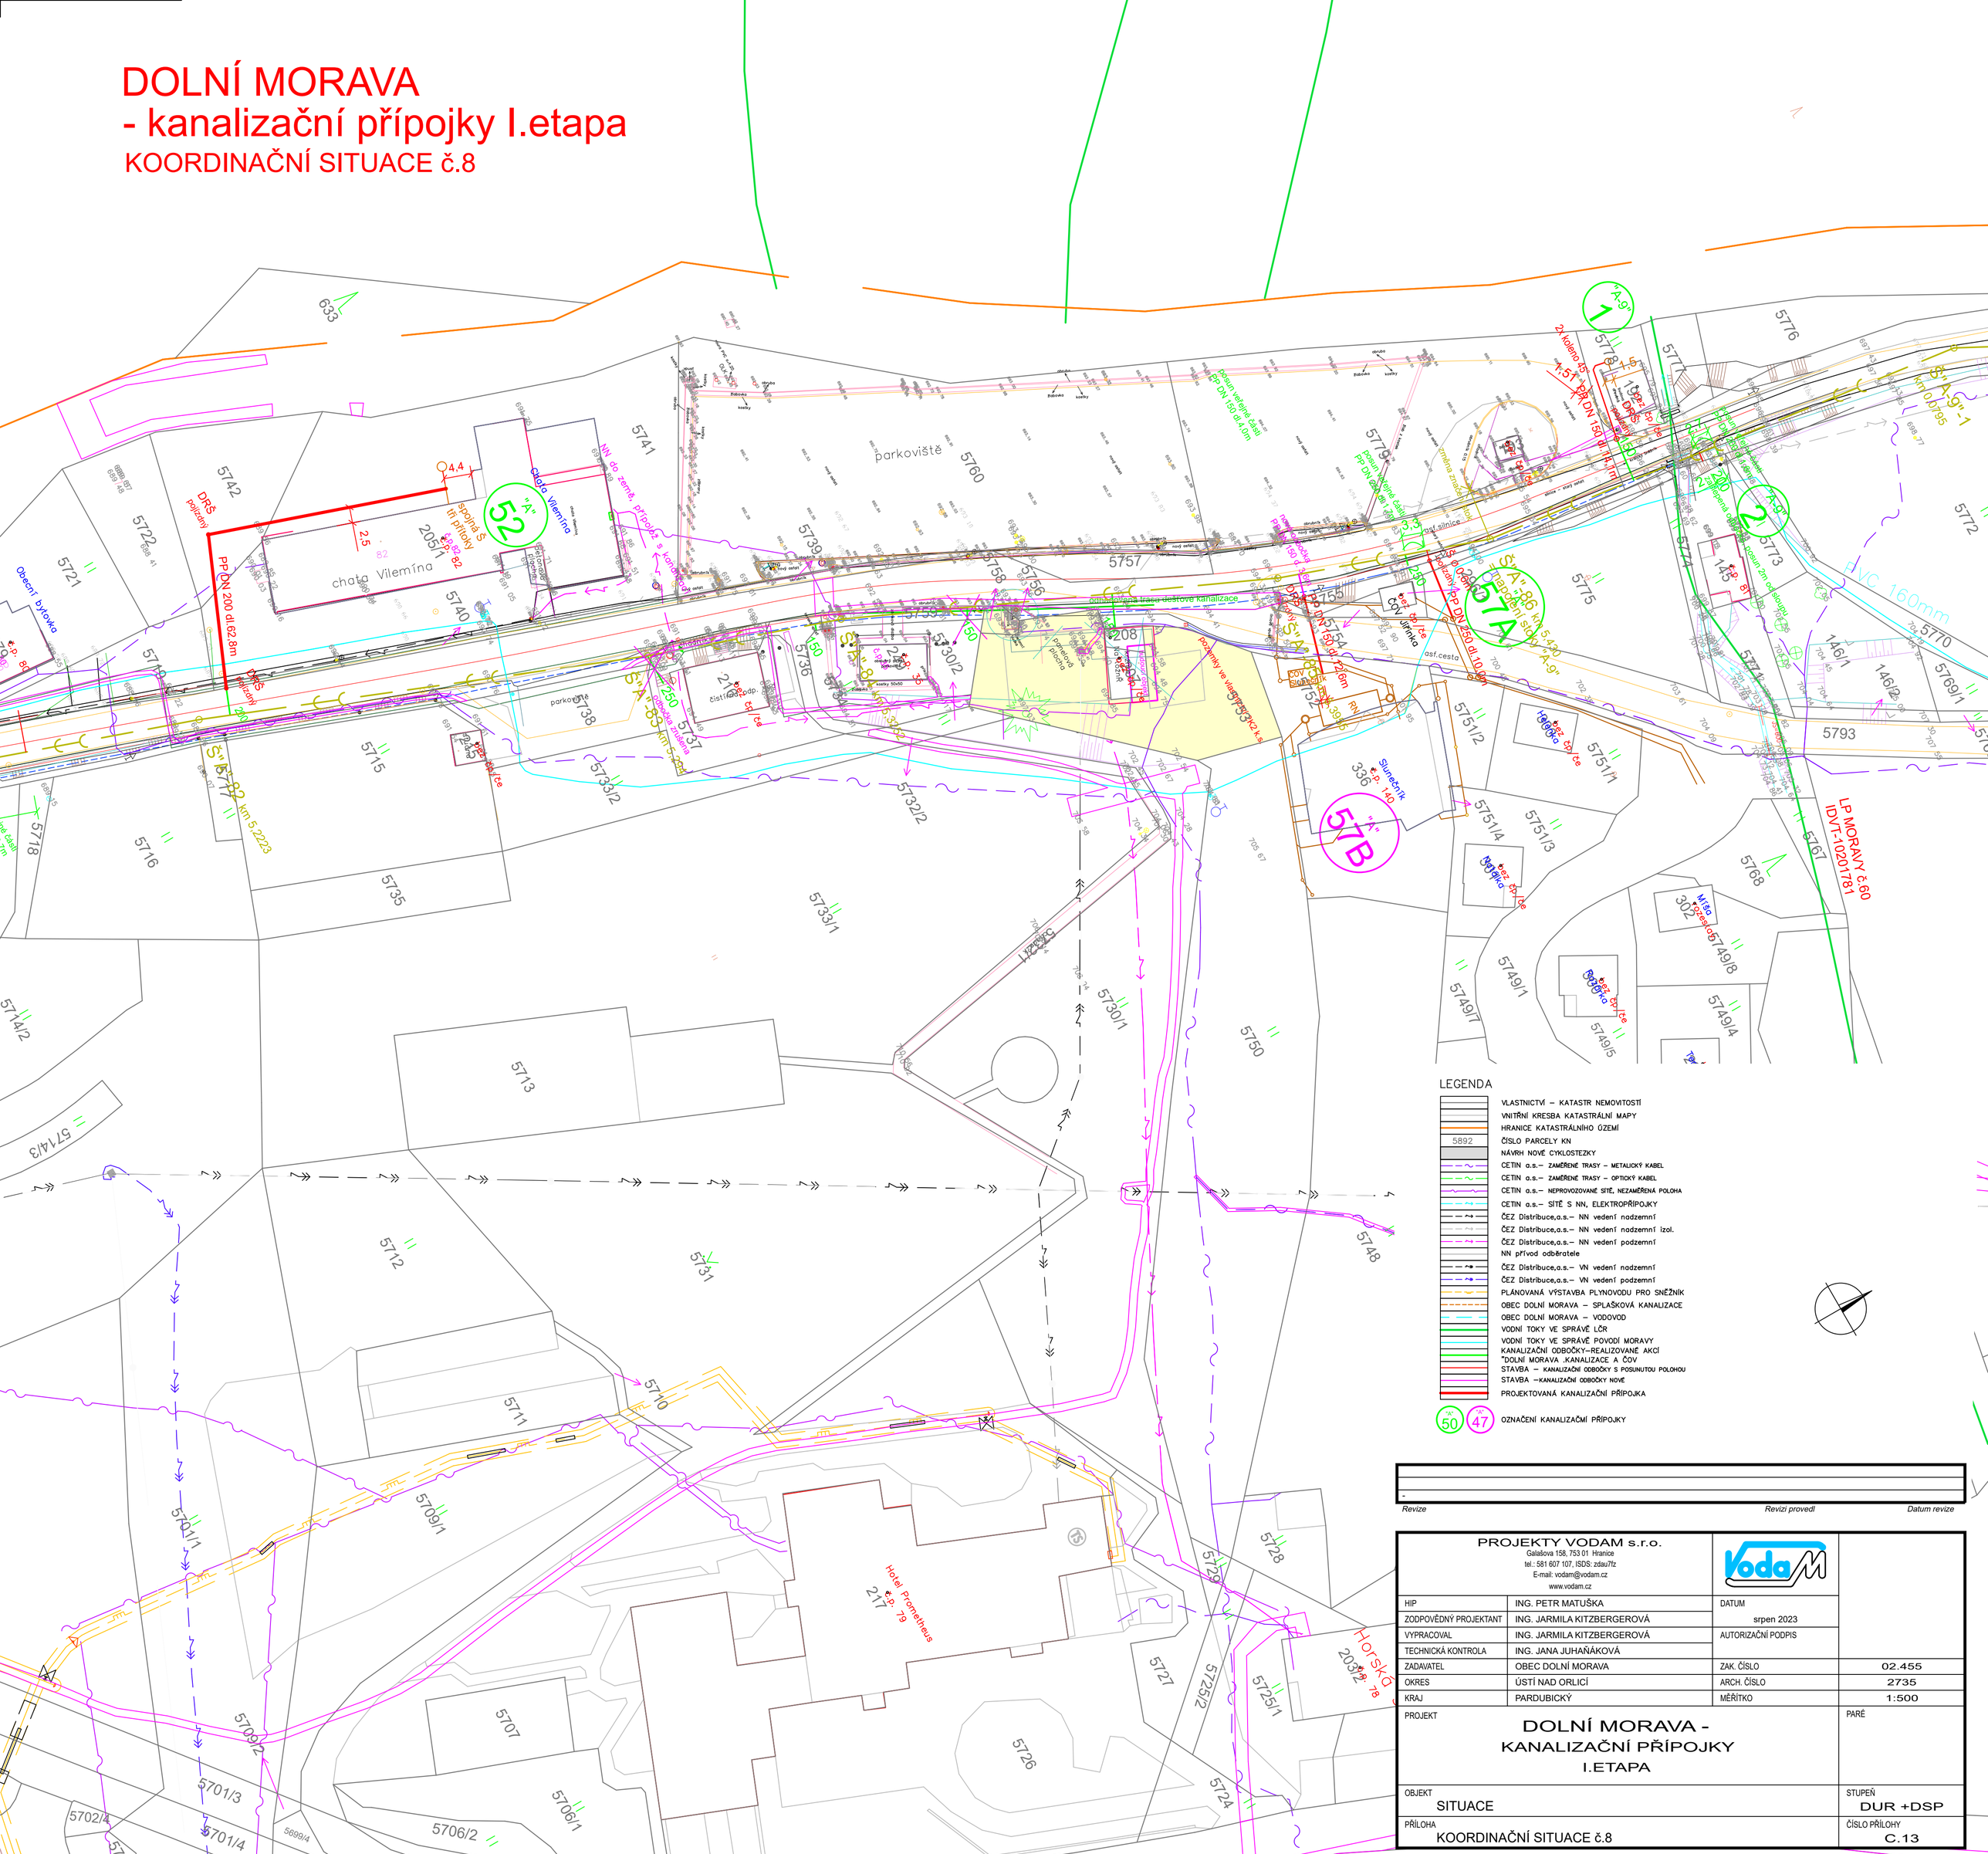

Revize	Revizi provedl	Datum revize
-		

PROJEKTY VODAM s.r.o.
Galašova 158, 753 01 Hranice
tel.: 581 607 107, ISDS: zdau7fz
E-mail: vodam@vodam.cz
www.vodam.cz

HIP	ING. PETR MATUŠKA	DATUM	
ZODPOVĚDNÝ PROJEKTANT	ING. JARMILA KITZBERGEROVÁ	srpen 2023	
VYPRACOVAL	ING. JARMILA KITZBERGEROVÁ	AUTORIZAČNÍ PODPIS	
TECHNICKÁ KONTROLA	ING. JANA JUHAŇÁKOVÁ		
ZADAVATEL	OBEC DOLNÍ MORAVA	ZAK. ČÍSLO	02.455
OKRES	ÚSTÍ NAD ORLICÍ	ARCH. ČÍSLO	2735
KRAJ	PARDUBICKÝ	MĚŘÍTKO	1:500

PROJEKT
DOLNÍ MORAVA -
KANALIZAČNÍ PŘÍPOJKY
I.ETAPA

PARÉ

OBJEKT
SITUACE

STUPEŇ
DUR +DSP

PŘÍLOHA
KOORDINAČNÍ SITUACE č.8

ČÍSLO PŘÍLOHY
C.13