



DOLNÍ MORAVA

- kanalizační přípojky II.etapa

KOORDINAČNÍ SITUACE č.1

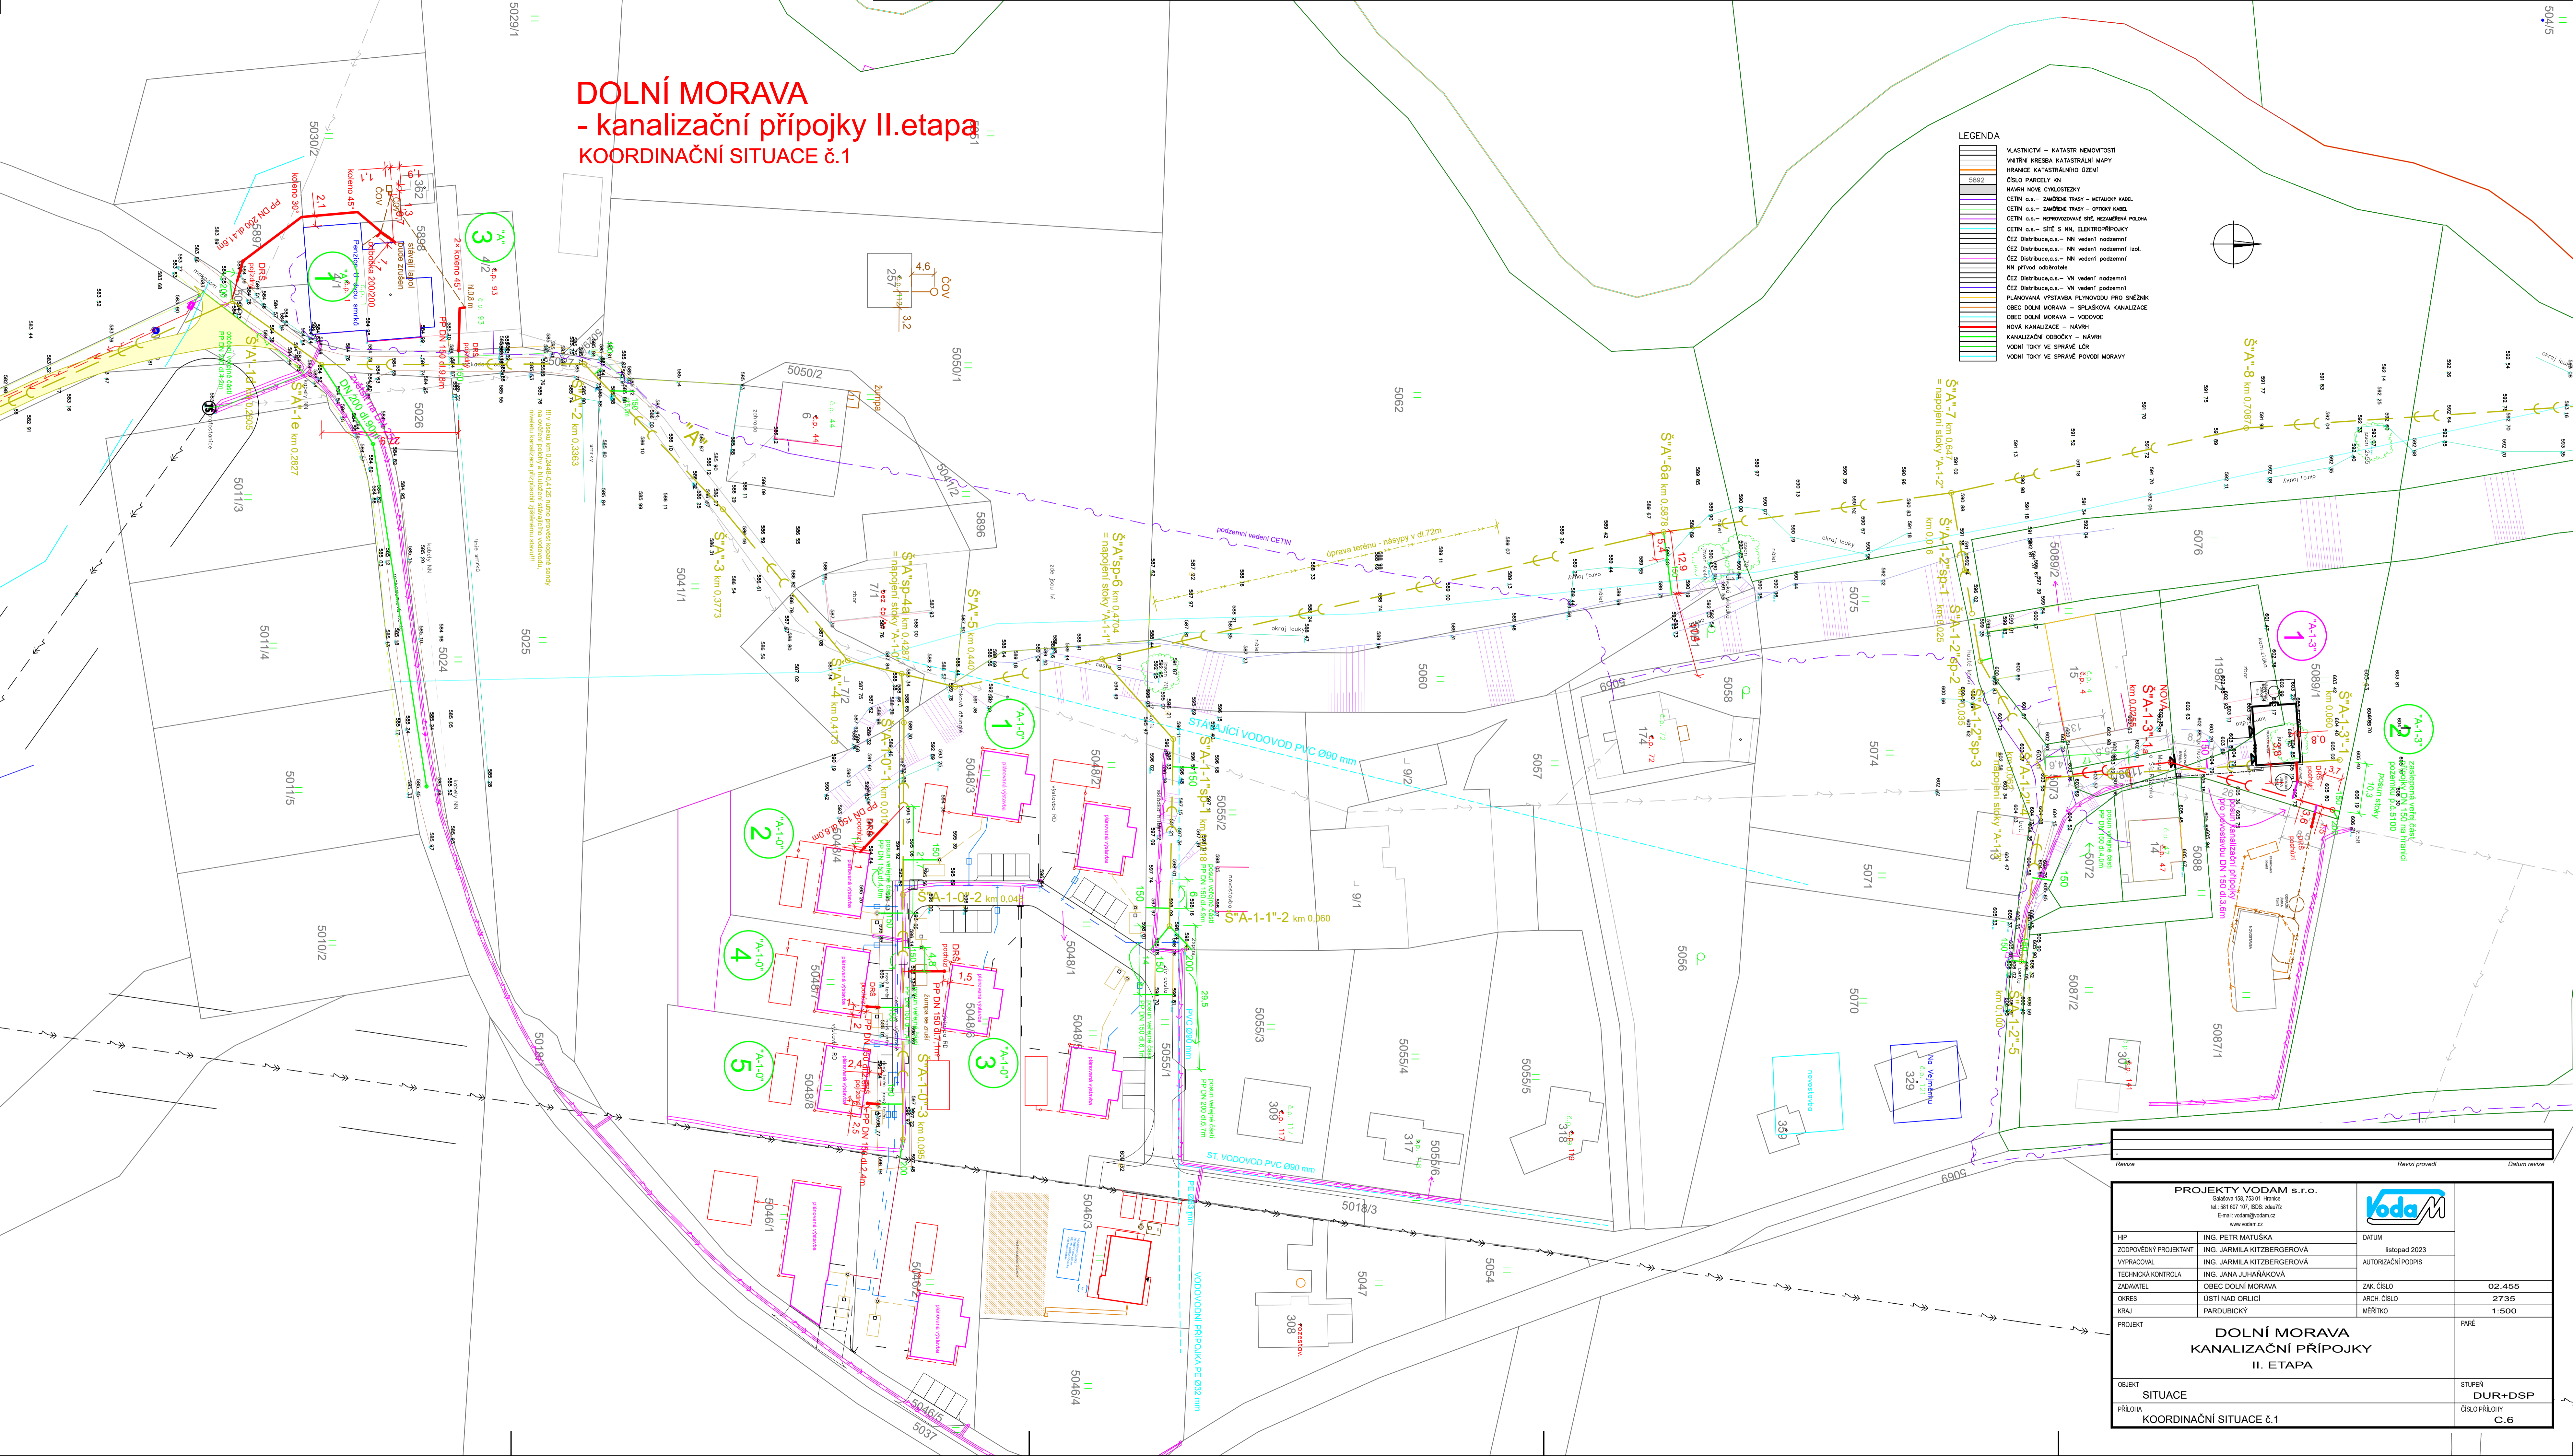

PROJEKTY VODAM s.r.o. Galatova 158, 750 01 Frantičky IČO: 258 958 281, DIČ: CZ258 958 281 E-mail: vodam@vodam.cz www.vodam.cz				
HP	ING. PETR MATUŠKA		DATUM	listopad 2023
ZOOPOVĚDNÝ PROJEKTANT	ING. JARMILA KITZBERGEROVÁ	AUTORIZAČNÍ POOPIS		
VYPRACOVAL	ING. JARMILA KITZBERGEROVÁ			
TECHNICKÁ KONTROLA	ING. JANA JUHAŇÁKOVÁ			
ZADÁVATEL	OBEC DOLNÍ MORAVA	ZAK. ČÍSLO	02.455	
OKRES	ÚSTÍ NAD ORLICÍ	ARCH. ČÍSLO	2735	
KRAJ	PARDUBICKÝ	MĚŘÍTKO	1:500	
PROJEKT	DOLNÍ MORAVA KANALIZAČNÍ PŘÍPOJKY II. ETAPA		PARTE	
OBJEKT	SITUACE		STUPĚŇ	DUR+DSP
PŘÍLOHA	KOORDINAČNÍ SITUACE č.1		ČÍSLO PŘÍLOHY	C.6