



**DOLNÍ MORAVA**  
- kanalizační přípojky II. etapa  
KOORDINAČNÍ SITUACE č.4

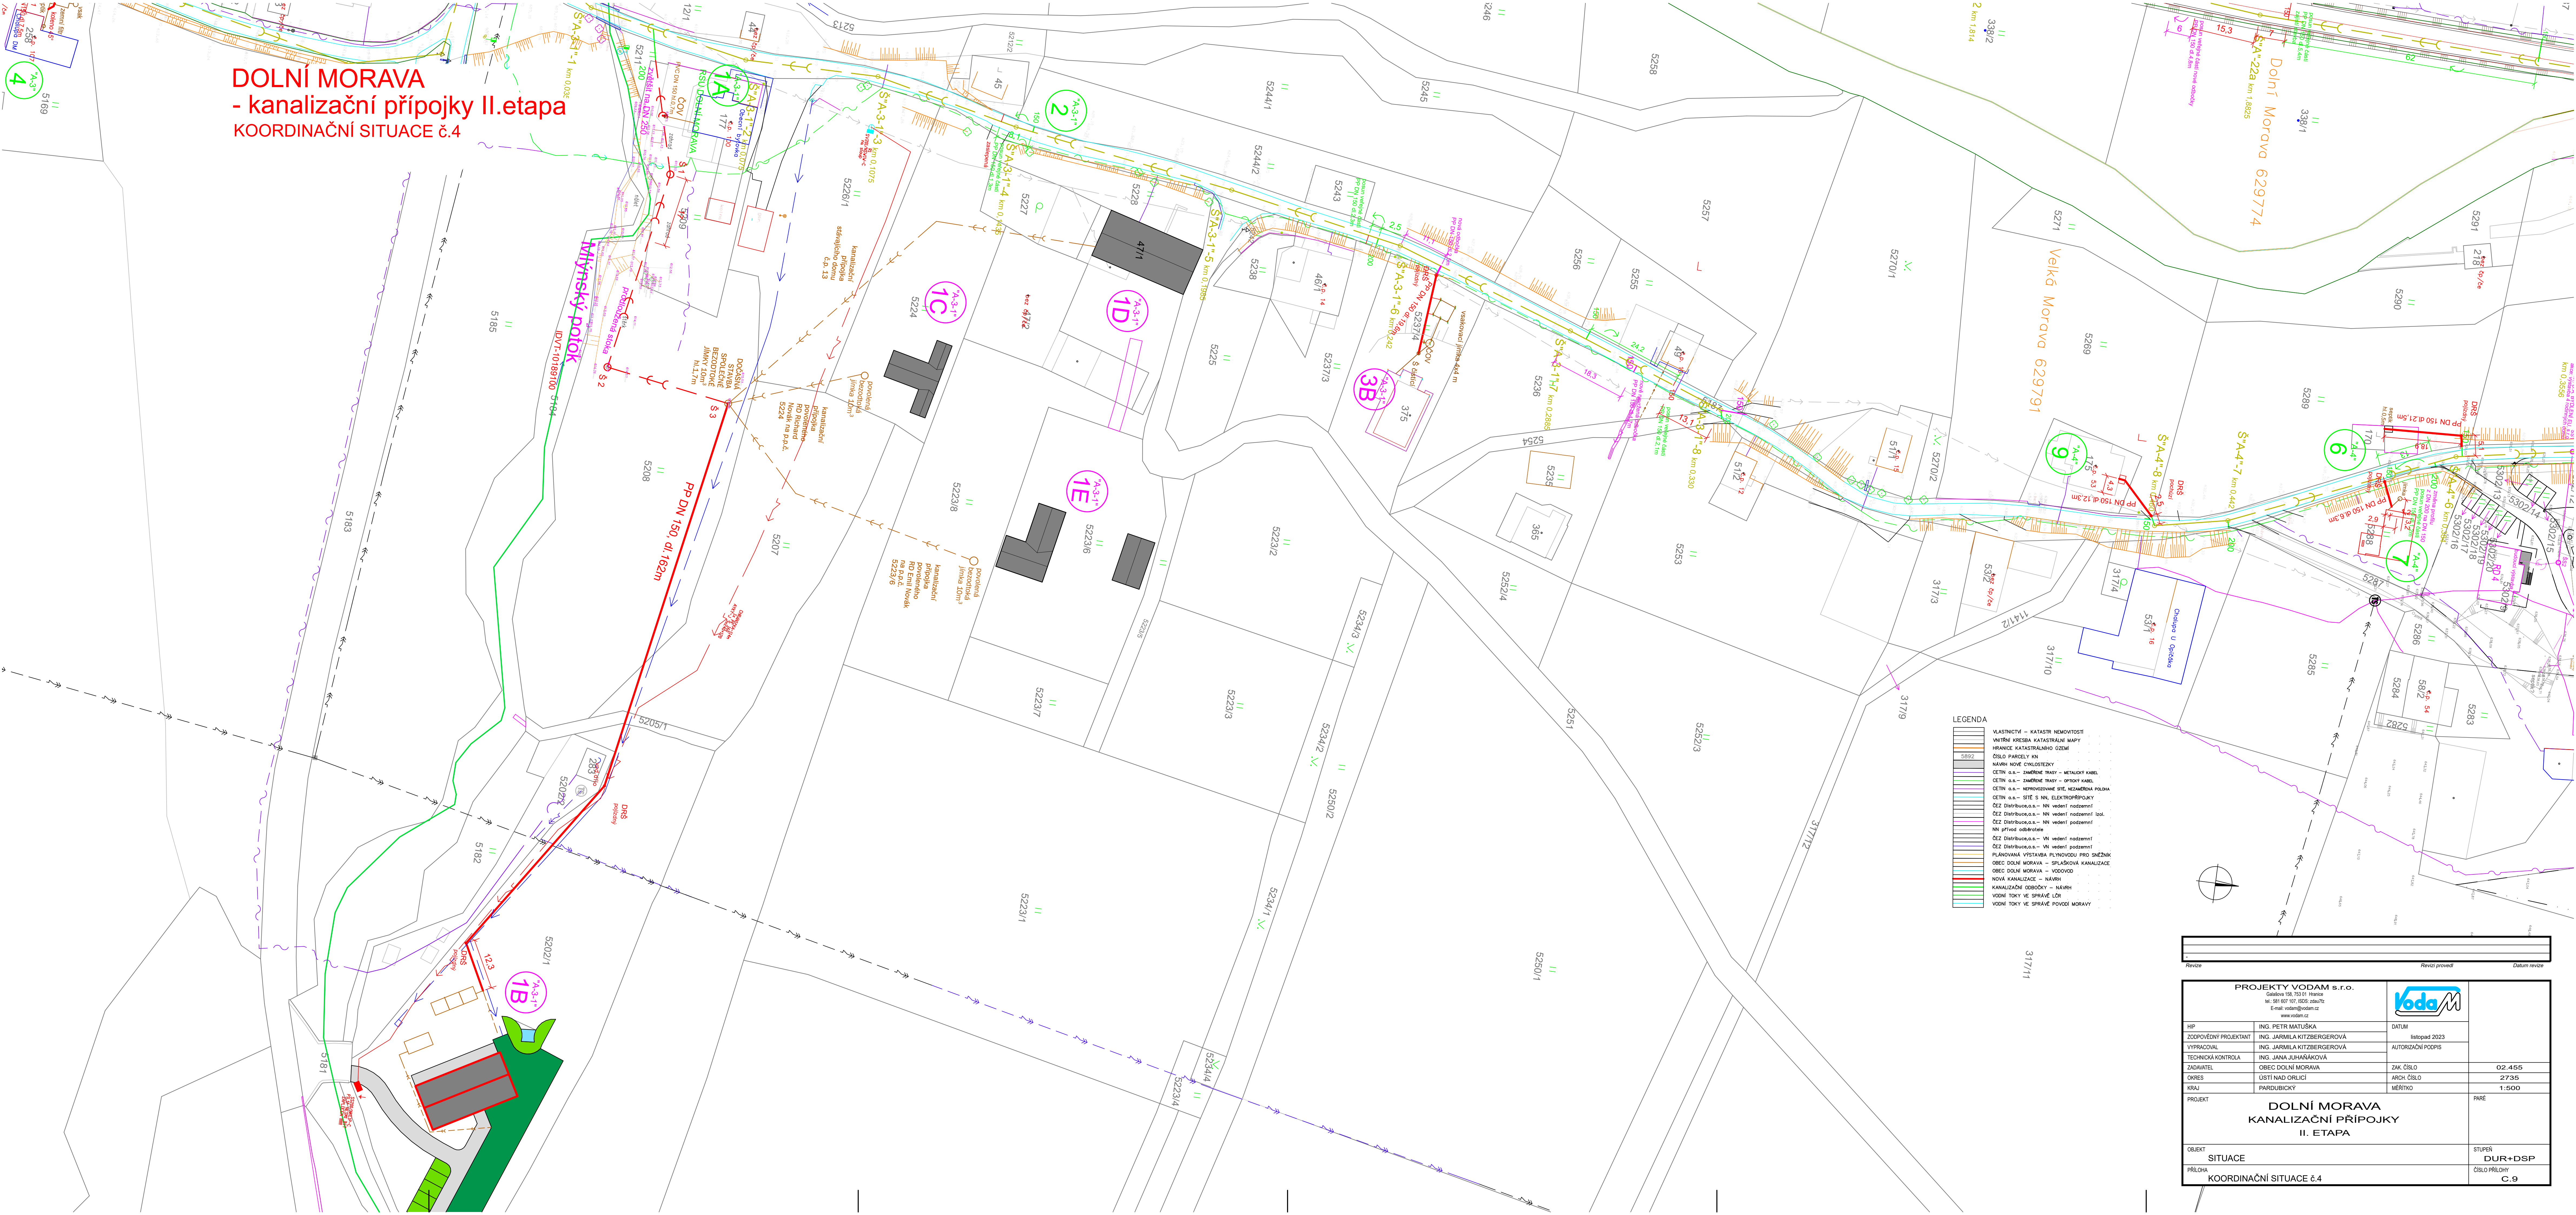

<b>PROJEKTY VODAM s.r.o.</b> Galdánská 168, 735 01 Hrochov tel. 581 607 707, 5805 284472 E-mail: vodam@vodam.cz www.vodam.cz		
HIP: ING. PETR MATUŠKA ZODPOVĚDNÝ PROJEKTANT: ING. JARMLA KITZBERGEROVÁ VYPRACOVÁL: ING. JARMLA KITZBERGEROVÁ	DATUM: listopad 2023 AUTORIZAČNÍ POOPIS:	

TECHNICKÁ KONTROLA: ING. JANA JUHAŇÁKOVÁ	ZK. ČÍSLO: 02_485
ZADAVATEL: OBEC DOLNÍ MORAVA	KMCH ČÍSLO: 2735
OBJEKT: ÚSTŘ. MĚŘENÍ	MĚŘITKO: 1:500
VÝKAL: PARDUBICKÝ	PÁŘE: _____

**DOLNÍ MORAVA**  
**KANALIZAČNÍ PŘÍPOJKY**  
**II. ETAPA**

OBJEKT: SITUACE	STUPEŇ: DUR+DSP
PŘÍLOHA: KOORDINAČNÍ SITUACE č.4	ČÍSLO PŘÍLOHY: C.9