



DOLNÍ MORAVA

- kanalizační přípojky II. etapa

KOORDINAČNÍ SITUACE č.7

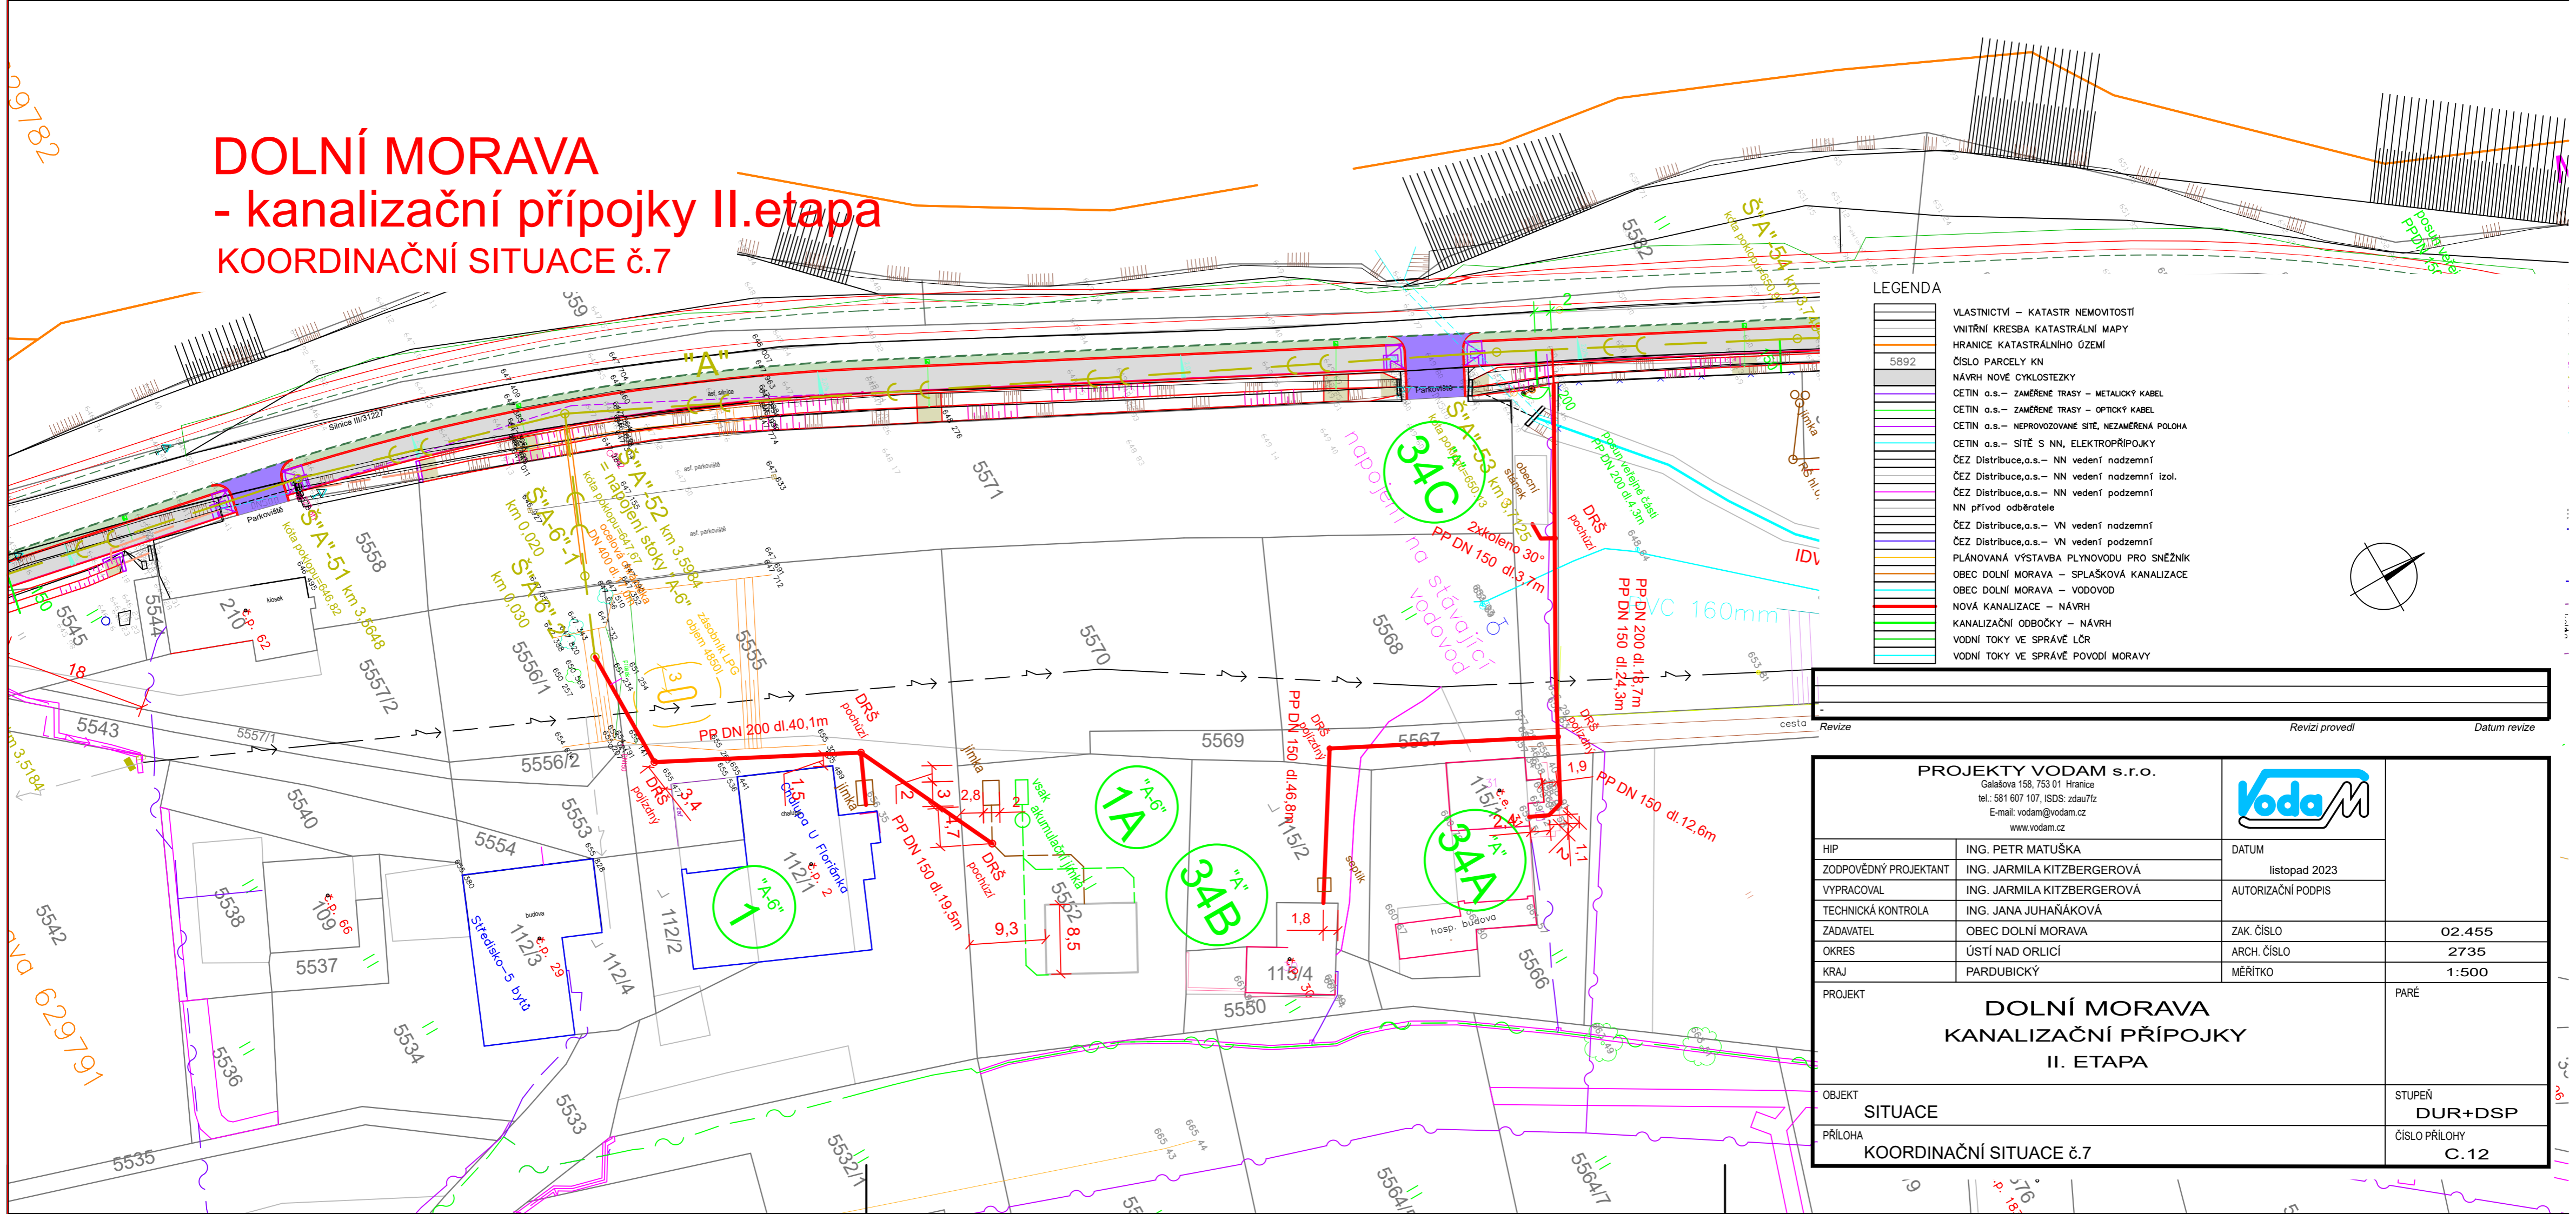

- VLASTNICTVÍ – KATASTR NEMOVITOSTÍ
- VNITŘNÍ KRESBA KATASTRÁLNÍ MAPY
- HRANICE KATASTRÁLNÍHO ÚZEMÍ
- ČÍSLO PARCELY KN
- NÁVRH NOVE CYKLOSTEZKY
- CETIN a.s. – ZAMĚŘENÉ TRASY – METALICKÝ KABEL
- CETIN a.s. – ZAMĚŘENÉ TRASY – OPTICKÝ KABEL
- CETIN a.s. – NEPROVOZOVANÉ SÍTĚ, NEZAMĚŘENÁ POLOHA
- CETIN a.s. – SÍTĚ S NN, ELEKTROPŘÍPOJKY
- ČEZ Distribuce, a.s. – NN vedení nadzemní
- ČEZ Distribuce, a.s. – NN vedení nadzemní izol.
- ČEZ Distribuce, a.s. – NN vedení podzemní
- NN přívod odběratele
- ČEZ Distribuce, a.s. – VN vedení nadzemní
- ČEZ Distribuce, a.s. – VN vedení podzemní
- PLÁNOVANÁ VÝSTAVBA PLYNOVODU PRO SNĚŽNÍK
- OBEC DOLNÍ MORAVA – SPLAŠKOVÁ KANALIZACE
- OBEC DOLNÍ MORAVA – VODOVOD
- NOVÁ KANALIZACE – NÁVRH
- KANALIZAČNÍ ODBOČKY – NÁVRH
- VODNÍ TOKY VE SPRÁVĚ LČR
- VODNÍ TOKY VE SPRÁVĚ POVODÍ MORAVY

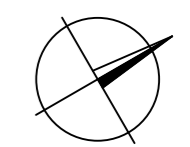

Revize	Revizi provedl	Datum revize
--------	----------------	--------------

PROJEKTY VODAM s.r.o. Galašova 158, 753 01 Hranice tel.: 581 607 107, ISDS: zdau7fz E-mail: vodam@vodam.cz www.vodam.cz			
HIP	ING. PETR MATUŠKA	DATUM	listopad 2023
ZODPOVĚDNÝ PROJEKTANT	ING. JARMILA KITZBERGEROVÁ	AUTORIZAČNÍ PODPIS	
VYPRACOVAL	ING. JARMILA KITZBERGEROVÁ		
TECHNICKÁ KONTROLA	ING. JANA JUHAŇÁKOVÁ		
ZADAVATEL	OBEC DOLNÍ MORAVA	ZAK. ČÍSLO	02.455
OKRES	ÚSTÍ NAD ORLICÍ	ARCH. ČÍSLO	2735
KRAJ	PARDUBICKÝ	MĚŘITKO	1:500
PROJEKT	DOLNÍ MORAVA KANALIZAČNÍ PŘÍPOJKY II. ETAPA		PARÉ
OBJEKT	SITUACE	STUPEŇ	DUR+DSP
PŘÍLOHA	KOORDINAČNÍ SITUACE č.7	ČÍSLO PŘÍLOHY	C.12