


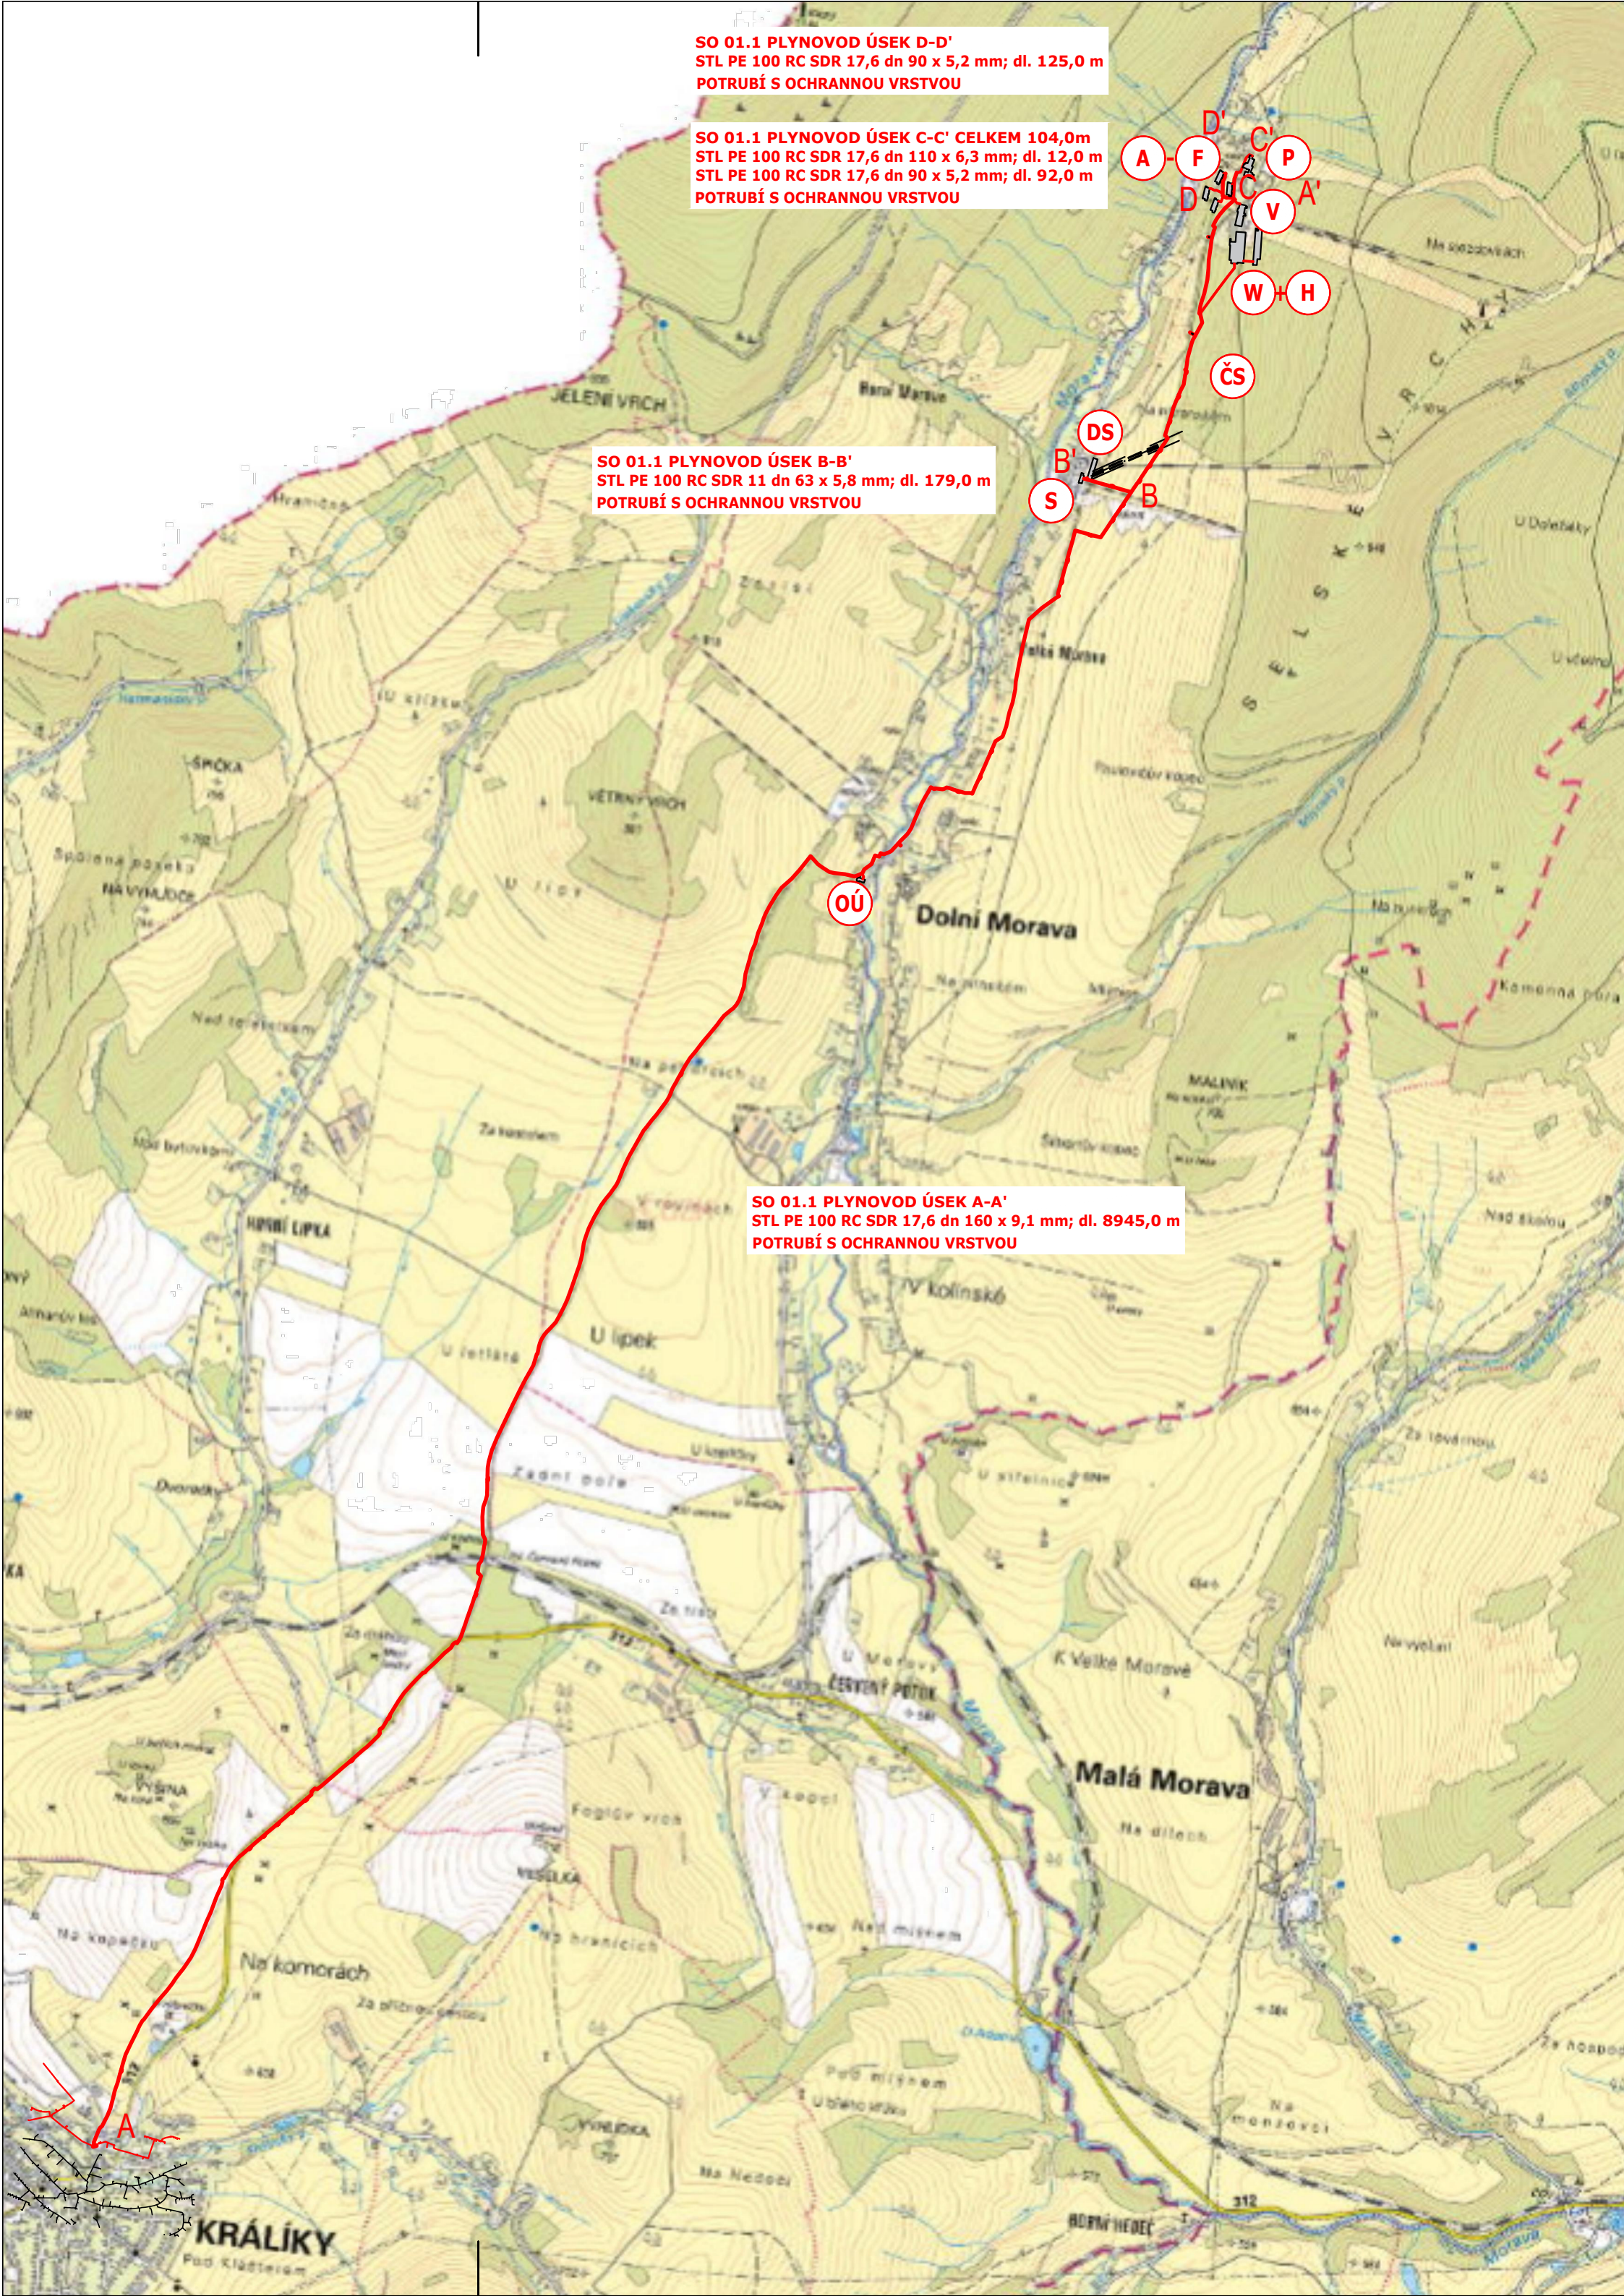

ČLENĚNÍ STAVBY

SO 01.1 PLYNOVODY
SO 01.2 PLYNOVODNÍ PŘÍPOJKY

SO 01.1 PLYNOVODY

ÚSEK A-A' - STL PE 160 dl. 8945,0 m
ÚSEK B-B' - STL PE 63 dl. 179,0 m
ÚSEK C-C' - STL PE 110 dl. 12,0 m, PE 90 dl. 92,0 m
ÚSEK D-D' - STL PE 90 dl. 125,0 m

SO 01.2 PLYNOVODNÍ PŘÍPOJKY

VIZ TEXTOVÁ ČÁST DOKUMENTACE

LEGENDA



MAPOVÝ PODKLAD

LEGENDA PLYNOVODŮ

— STÁVAJÍCÍ STL PLYNOVOD

— STÁVAJÍCÍ NTL PLYNOVOD


— NAVRŽENÝ STL PLYNOVOD DN 160

A - A'

ÚSEK TRASY

X

MÍSTO ODBĚRU

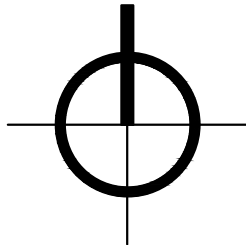

GAsAG

GAsAG spol. s r.o.
V ÚJEZDECH 559/2, 621 00 BRNO

IČ: 440 16 727
tel.: +420 541 227 627
e-mail: gasag@gasag.cz
http://www.gasag.cz

OBJEDNATEL		SNĚŽNÍK a.s. Velká Morava 79, 561 69 Dolní Morava	
HLAVNÍ INŽENÝR PROJEKTU	ING. PETR. ŠTRYNCL		
ODPOVĚDNÝ PROJ. OBJ., PS	NAVRHL, VYPRACOVAL	KONTROLOVAL	
ING. JIŘÍ KOLÁŘ	ING. GABRIELA ÚLEHLOVÁ	ING. ARCH. M. KABÁT	
KRAJ: PARDUBICKÝ	POVĚŘENÝ OÚ: KRÁLÍKY	OBEC: DOLNÍ MORAVA	
PLYNOVOD KRÁLÍKY - DOLNÍ MORAVA č.stavby 8800097029 STL plynovod a PP pro Dolní Moravu, Sněžník, a.s.		ZAK. ČÍSLO (SML)	1 017 20
		ÚČEL	DUR
		DATUM	ČVC 2021
		FORMÁT	6x A4
		MĚŘÍTKO	1:20000
PŘEHLEDNÁ SITUACE		ČÁST	POŘ.Č.
		C	C.1